



VENI VIDI
VINOŘ

Budova

B

Číslo bytu

Dispozice a celková plocha

B.2.7

2+kk
85,9 m²

Schéma projektu



Plán podlaží




Pohled na dům



4np
3np
2np
1np

Číslo	Místnost	m ²
1	Předsíň	7,4
2	Obývací pokoj + kk	30,4
3	Pokoj	15,9
4	Komora	3,1
5	Koupelna	4,6
	Ostatní plochy, vnitřní příčky	4,7
	Celková podlahová plocha	66,3
6	Balkon	19,6
	Celková plocha	85,9

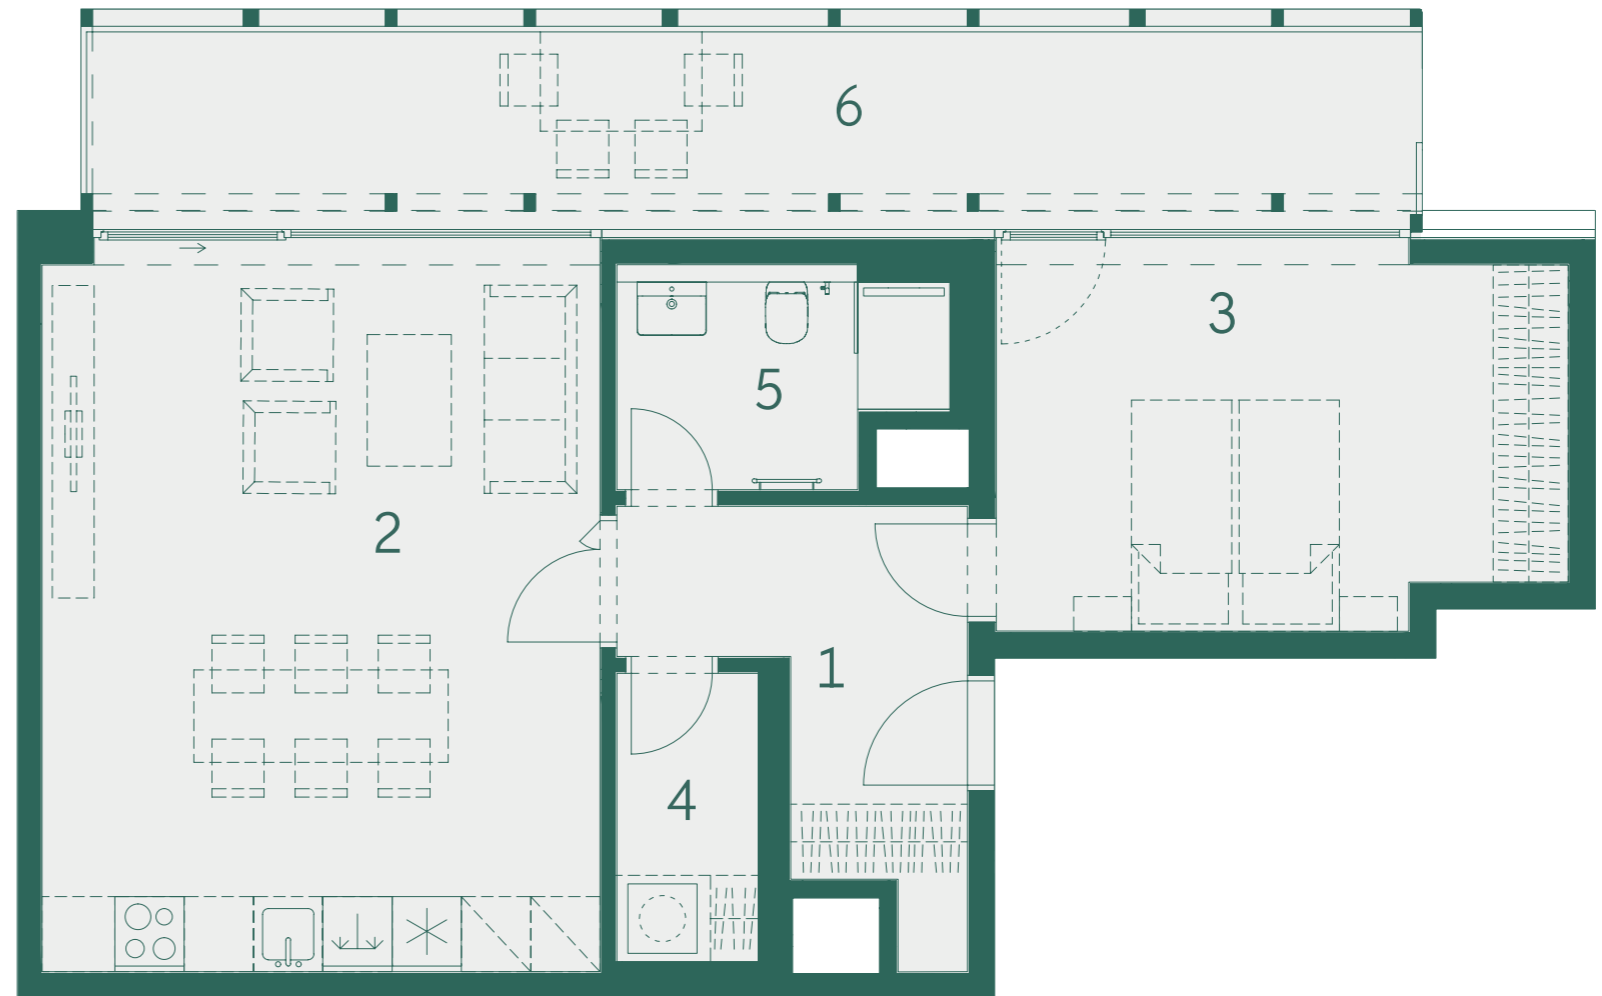

800 888 111
prodej@vidivinor.cz
www.vidivinor.cz

Plochy místností a další informace uvedené v tomto listu jsou orientační a nejsou závazné. Vyobrazené zařízení a vybavení bytu není předmětem dodávky. Rozsah dodávky je specifikován ve smlouvě. Investor si vyhrazuje právo na úpravy.

1:80

