



VENI VIDI
VINOŘ

Budova

B

Číslo bytu

Dispozice a celková plocha


B.3.7

2+kk
77,3 m²

Schéma projektu



Plán podlaží


 


Pohled na dům



4np
3np
2np
1np

Číslo	Místnost	m ²
1	Předsíň	4,4
2	Obývací pokoj + kk	26,8
3	WC	2,9
4	Chodba	6,9
5	Pokoj	14,4
6	Šatna	4,5
7	Koupelna	4,3
	Ostatní plochy, vnitřní příčky	3,9
	Celková podlahová plocha	68,1
8	Lodžie	9,2
	Celková plocha	77,3

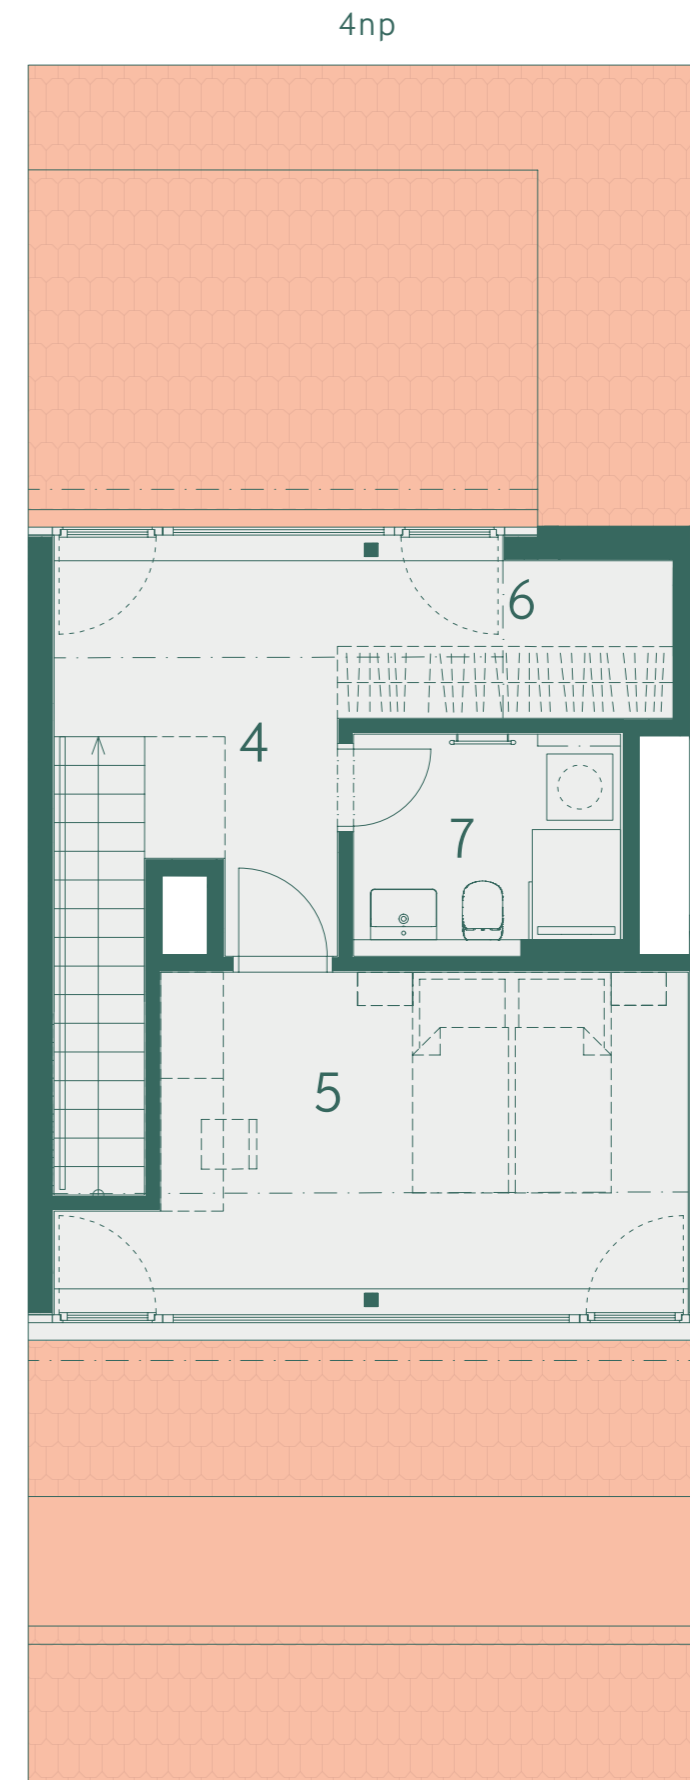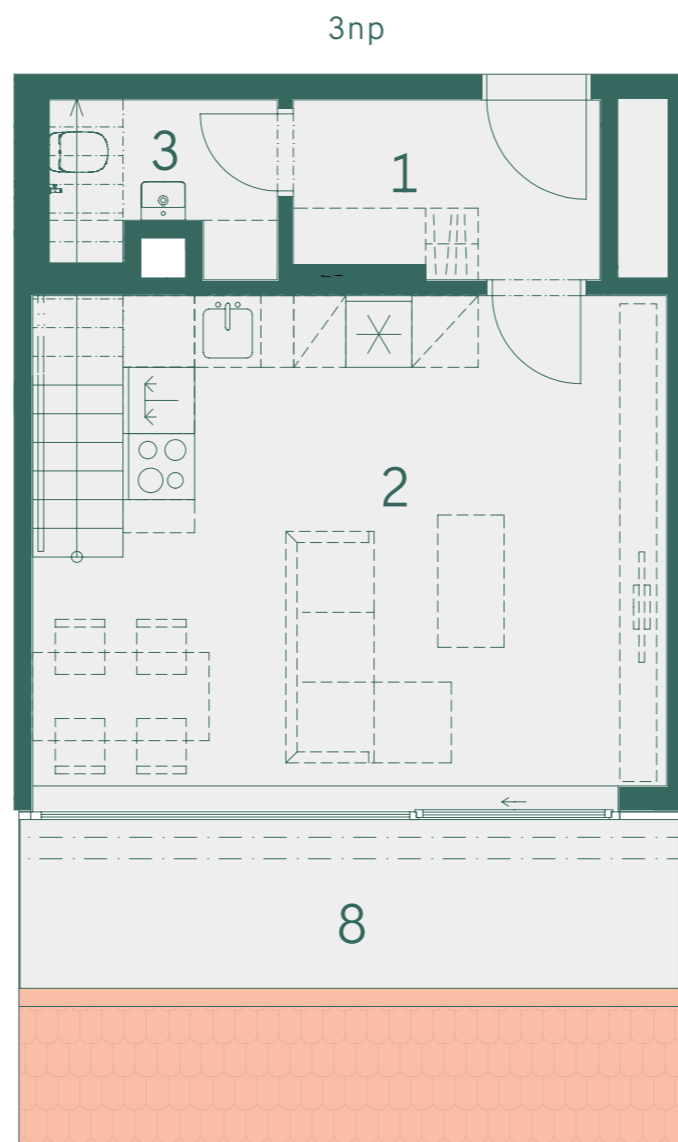

800 888 111
prodej@vidivinor.cz
www.vidivinor.cz

Plochy místností a další informace uvedené v tomto listu jsou orientační a nejsou závazné. Vyobrazené zařízení a vybavení bytu není předmětem dodávky. Rozsah dodávky je specifikován ve smlouvě. Investor si vyhrazuje právo na úpravy.

1:80

