



VENI VIDI
VINOŘ

Budova

B

Číslo bytu

Dispozice a celková plocha


B.3.9

5+kk
138,8 m²

Schéma projektu





Plán podlaží

 

Pohled na dům



Číslo	Místnost	m ²
1	Předsíň	6,6
2	Obývací pokoj + kk	32,8
3	Pokoj	14,1
4	WC	3,0
5	Šatna	2,4
6	Chodba	6,1
7	Pokoj	14,5
8	Pokoj	9,5
9	Pokoj	16,4
10	Koupelna	4,8
11	Koupelna	4,0
	Ostatní plochy, vnitřní příčky	9,2
	Celková podlahová plocha	123,4
12	Lodžie	15,4
	Celková plocha	138,8

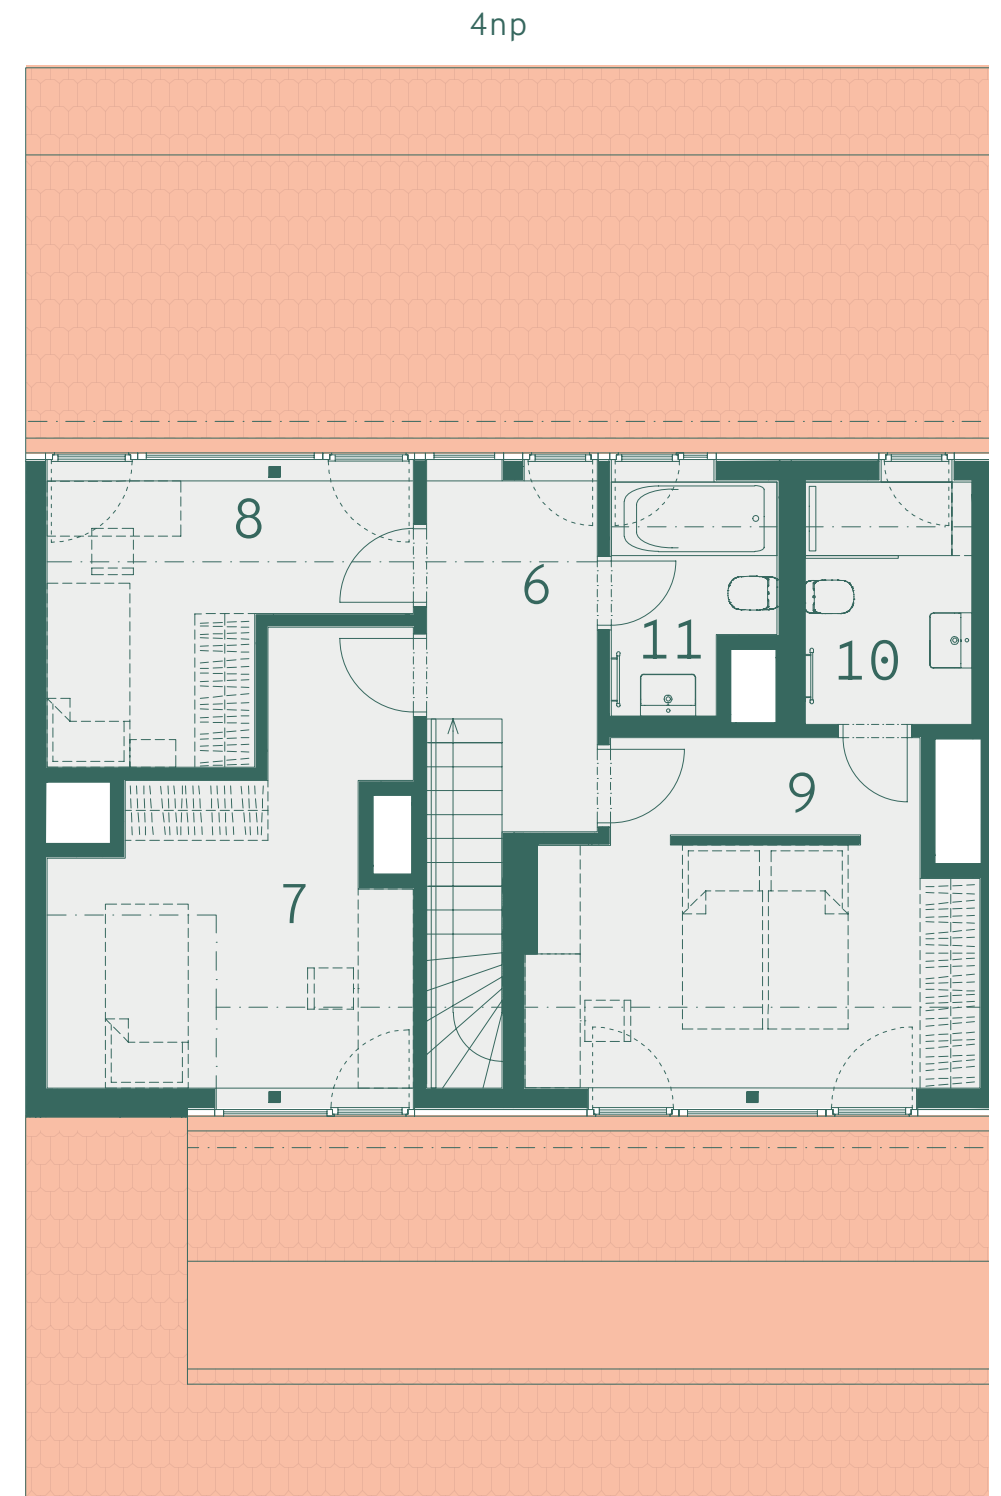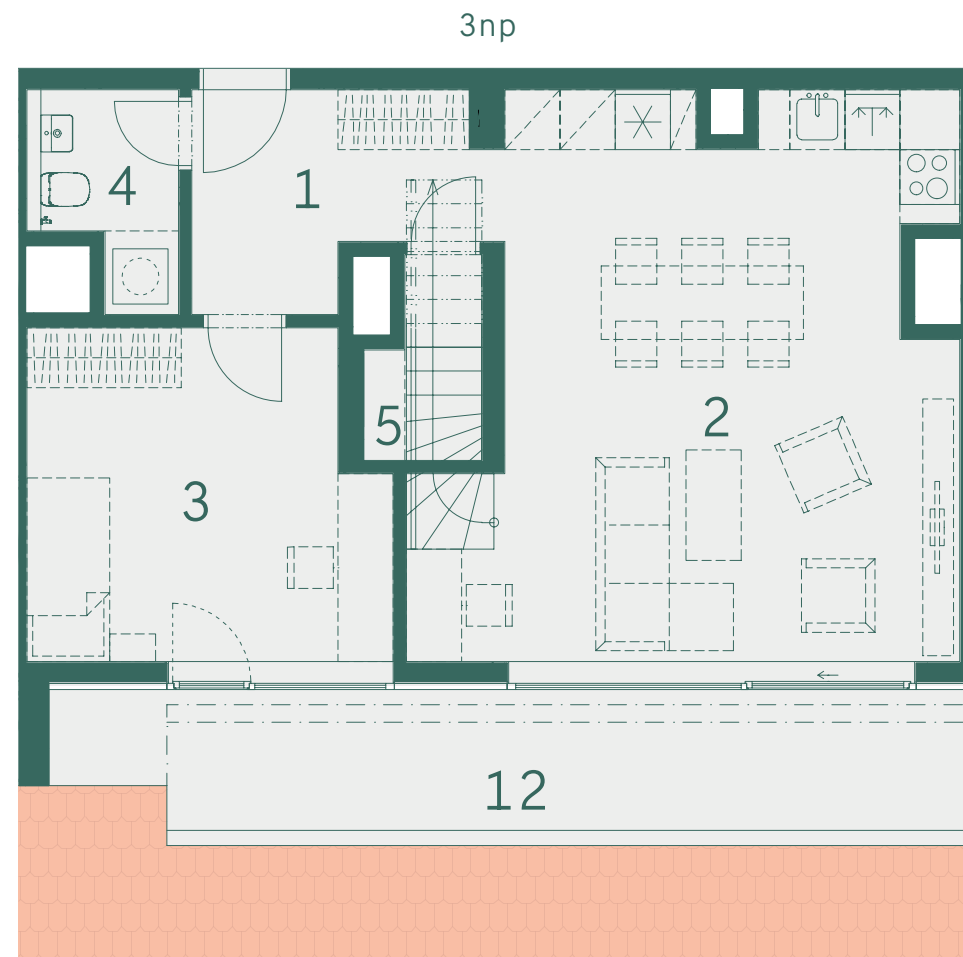

800 888 111
prodej@vidivinor.cz
www.vidivinor.cz

Plochy místností a další informace uvedené v tomto listu jsou orientační a nejsou závazné. Vyobrazené zařízení a vybavení bytu není předmětem dodávky. Rozsah dodávky je specifikován ve smlouvě. Investor si vyhrazuje právo na úpravy.

1:100

