

Číslo bytu

 
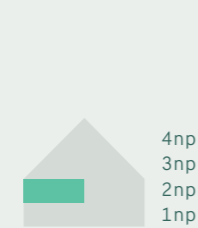
Dispozice a celková plocha

C.2.1

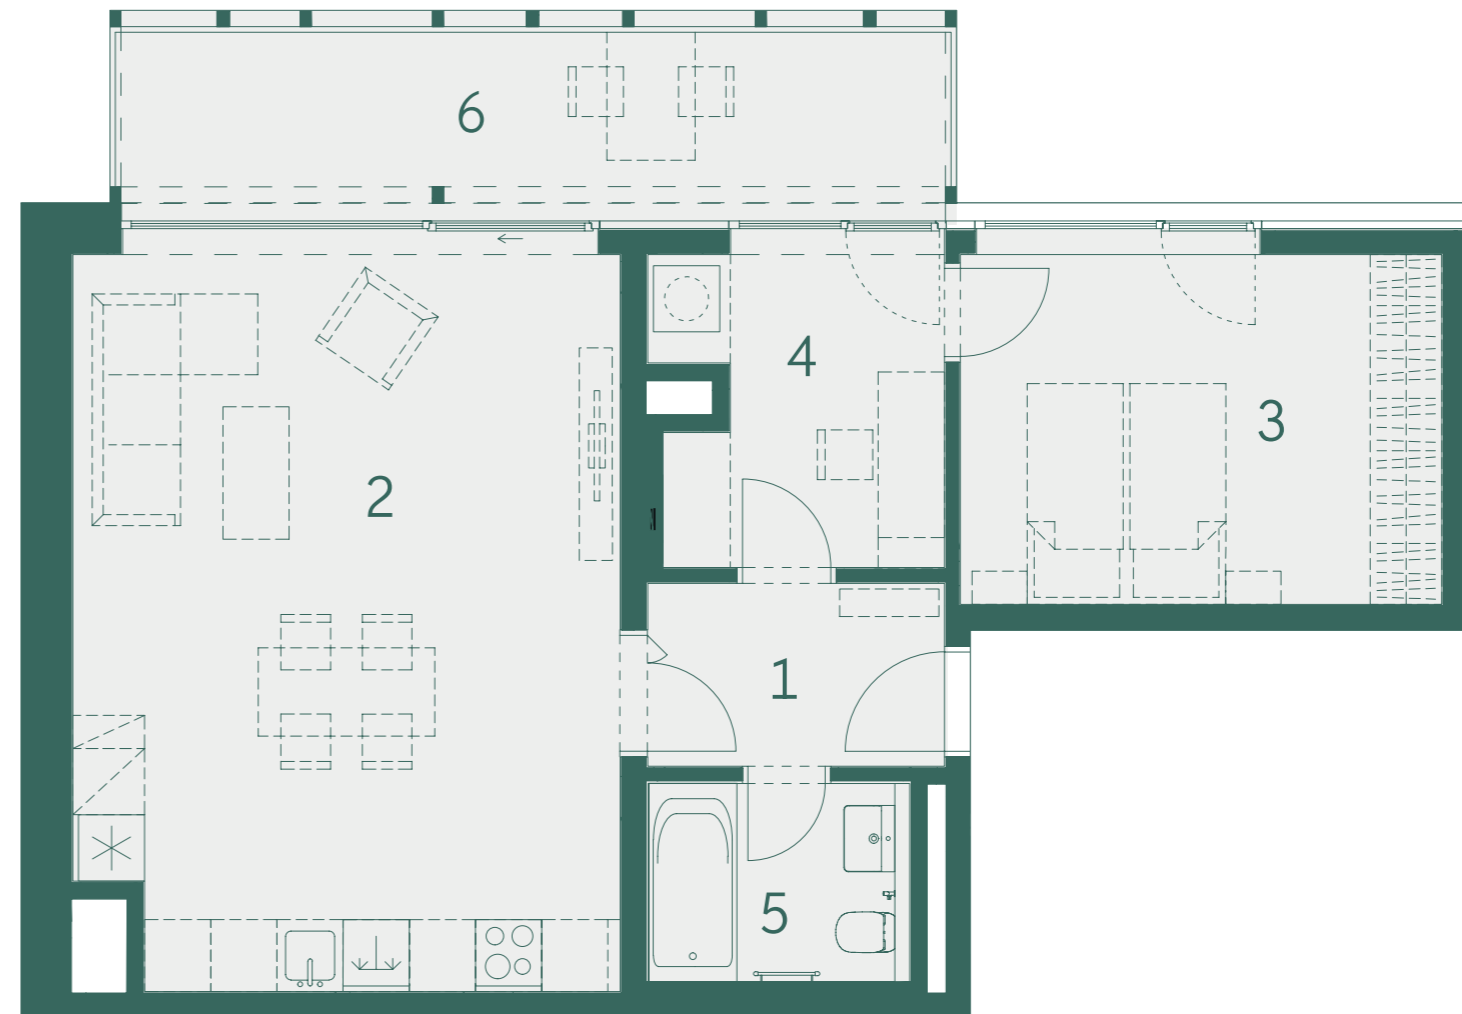
2+kk

80,5 m²

 Schéma
projektu

 Plán
podlaží

 Pohled
na dům

 4np
3np
2np
1np

Číslo	Místnost	m ²
1	Předsíň	4,5
2	Obývací pokoj + kk	33,5
3	Pokoj	13,8
4	Šatna	7,4
5	Koupelna	4,0
	Ostatní plochy, vnitřní příčky	4,4
	Celková podlahová plocha	67,6
6	Balkon	12,9
	Celková plocha	80,5



800 888 111
prodej@vidivinor.cz
www.vidivinor.cz

Plochy místností a další informace uvedené v tomto listu jsou orientační a nejsou závazné. Vyobrazené zařízení a vybavení bytu není předmětem dodávky. Rozsah dodávky je specifikován ve smlouvě. Investor si vyhrazuje právo na úpravy.

1:80