



VENI VIDI
VINOŘ

Budova

E

Číslo bytu

Dispozice a celková plocha


E.1.2

2+kk
195,1 m²

Schéma projektu





Plán podlaží

 

Pohled na dům



Číslo	Místnost	m ²
1	Předsíň	10,4
2	Pokoj	18,1
3	Obývací pokoj + kk	27,8
4	Komora	1,9
5	Koupelna	5,1
	Ostatní plochy, vnitřní příčky	4,3
	Celková podlahová plocha	67,6
6	Zahrada	121,4
7	Terasa	6,1
	Celková plocha	195,1

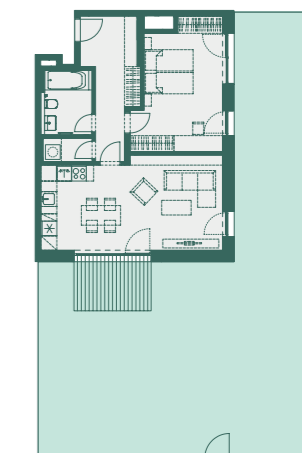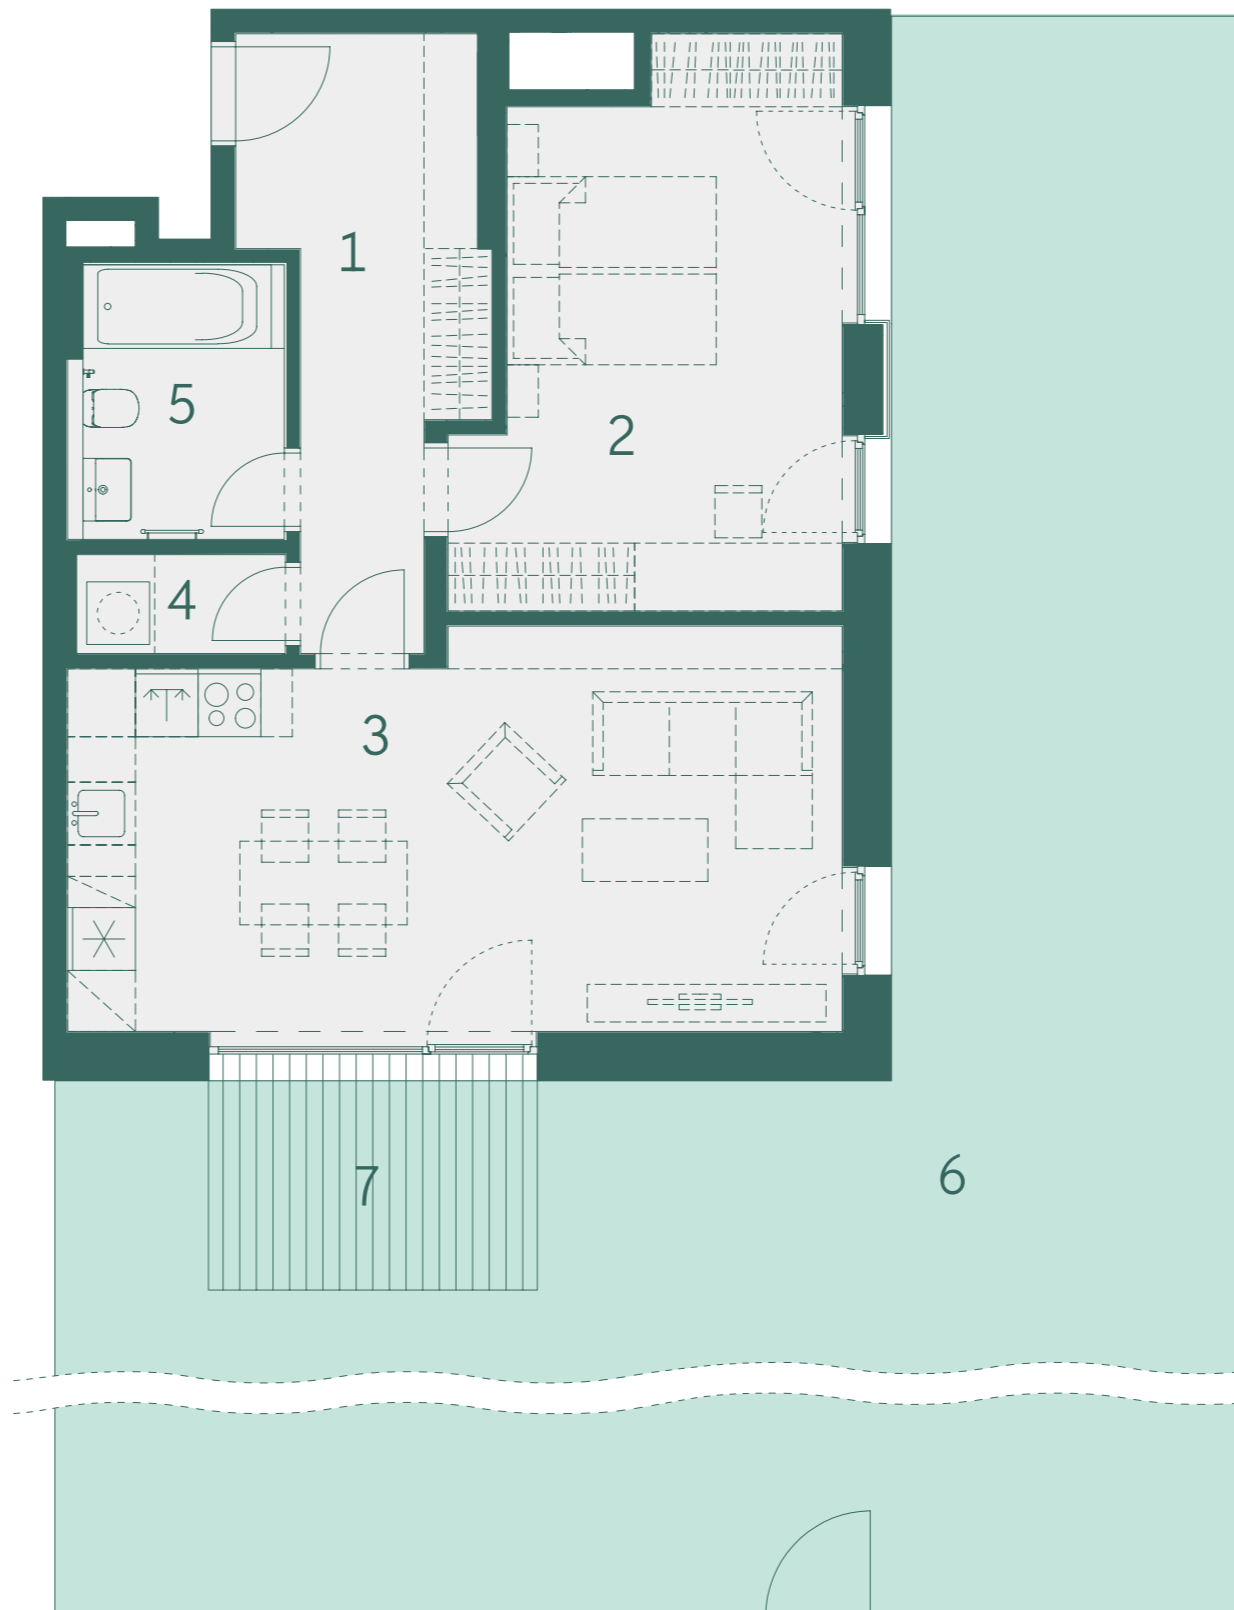

Skutečné proporce zahrady



800 888 111
prodej@vidivinor.cz
www.vidivinor.cz

Plochy místností a další informace uvedené v tomto listu jsou orientační a nejsou závazné. Vyobrazené zařízení a vybavení bytu není předmětem dodávky. Rozsah dodávky je specifikován ve smlouvě. Investor si vyhrazuje právo na úpravy.

1:80

