



VENI VIDI  
VINOŘ

Budova

E

Číslo bytu

Dispozice a celková plocha



E.2.2

4+kk  
147,5 m<sup>2</sup>

Schéma projektu



Plán podlaží

Pohled na dům

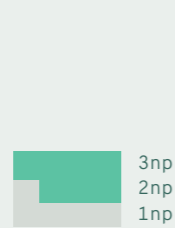 

3np  
2np  
1np

Číslo	Místnost	m <sup>2</sup>
1	Předsíň	4,8
2	Obývací pokoj + kk	41,3
3	Komora	3,6
4	WC	1,2
5	Chodba	12,8
6	Pokoj	15,7
7	Pokoj	10,8
8	Pokoj	10,2
9	Koupelna	3,4
10	Koupelna	3,7
	Ostatní plochy, vnitřní příčky	4,2
	<b>Celková podlahová plocha</b>	<b>111,7</b>
11	Terasa	11,7
12	Terasa	24,1
	<b>Celková plocha</b>	<b>147,5</b>

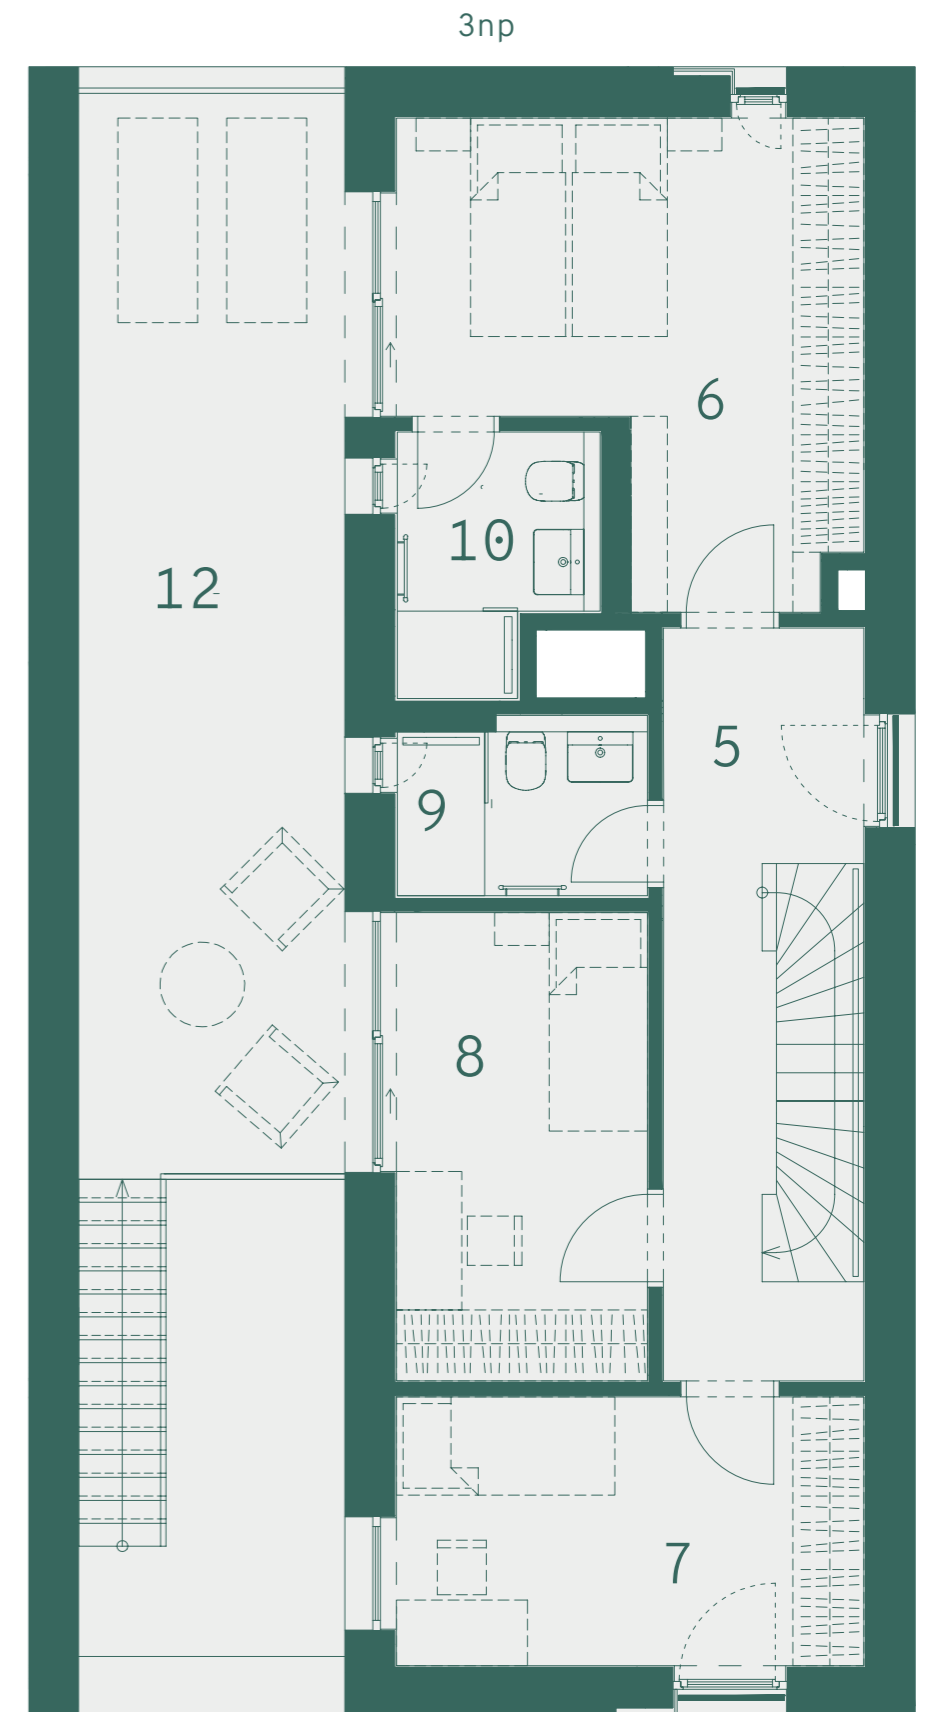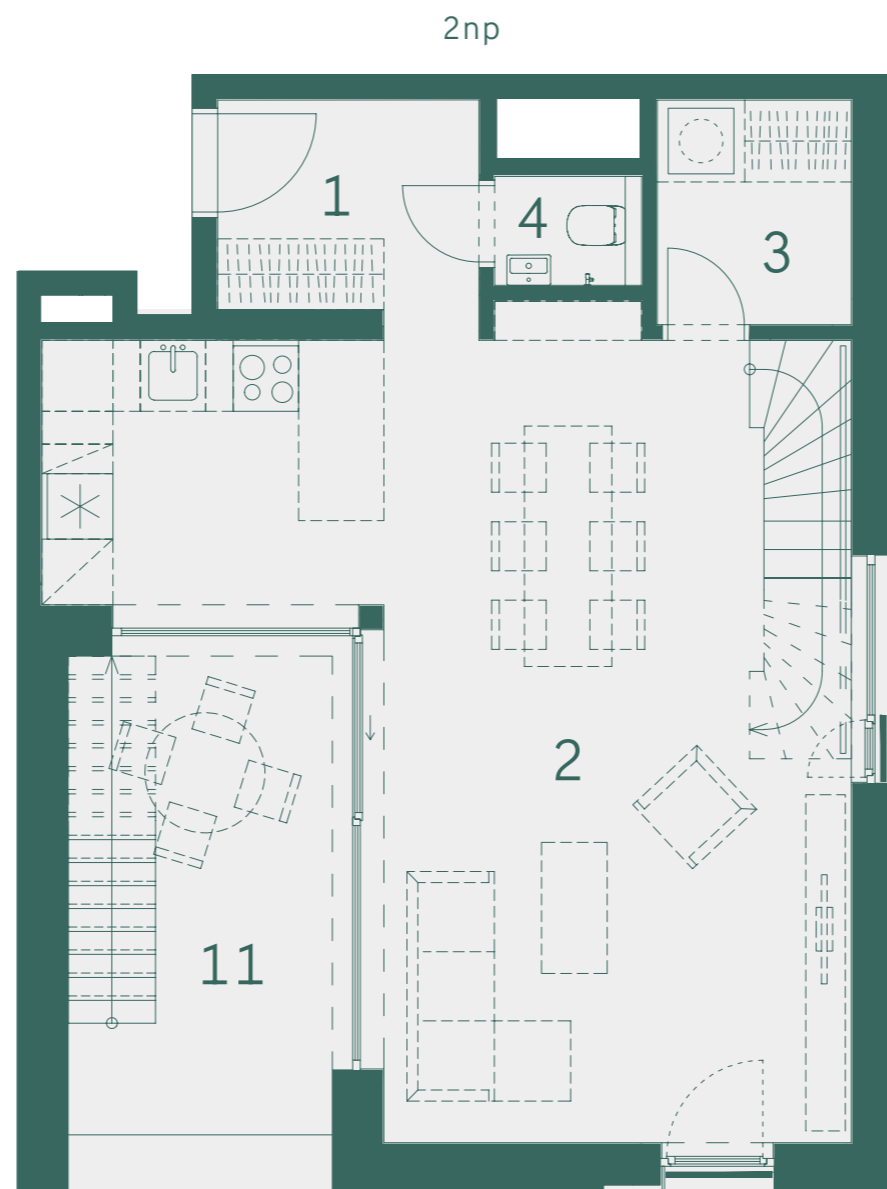

800 888 111  
prodej@vidivinor.cz  
www.vidivinor.cz

Plochy místností a další informace uvedené v tomto listu jsou orientační a nejsou závazné. Vyobrazené zařízení a vybavení bytu není předmětem dodávky. Rozsah dodávky je specifikován ve smlouvě. Investor si vyhrazuje právo na úpravy.

1:80

NEOCITY