



VENI VIDI  
VINOŘ

Budova

E

Číslo bytu

Dispozice a celková plocha


E.2.6

3+kk  
92,9 m<sup>2</sup>


Schéma projektu



Plán podlaží

 


Pohled na dům

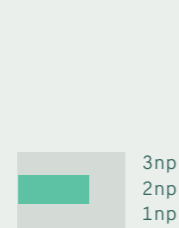

3np  
2np  
1np

Číslo	Místnost	m <sup>2</sup>
1	Předsíň	7,5
2	Obývací pokoj + kk	35,9
3	Pokoj	12,2
4	Pokoj	9,1
5	Koupelna	4,0
6	WC	2,1
7	Komora	3,1
	Ostatní plochy, vnitřní příčky	6,0
	<b>Celková podlahová plocha</b>	<b>79,9</b>
8	Terasa	13,0
	<b>Celková plocha</b>	<b>92,9</b>

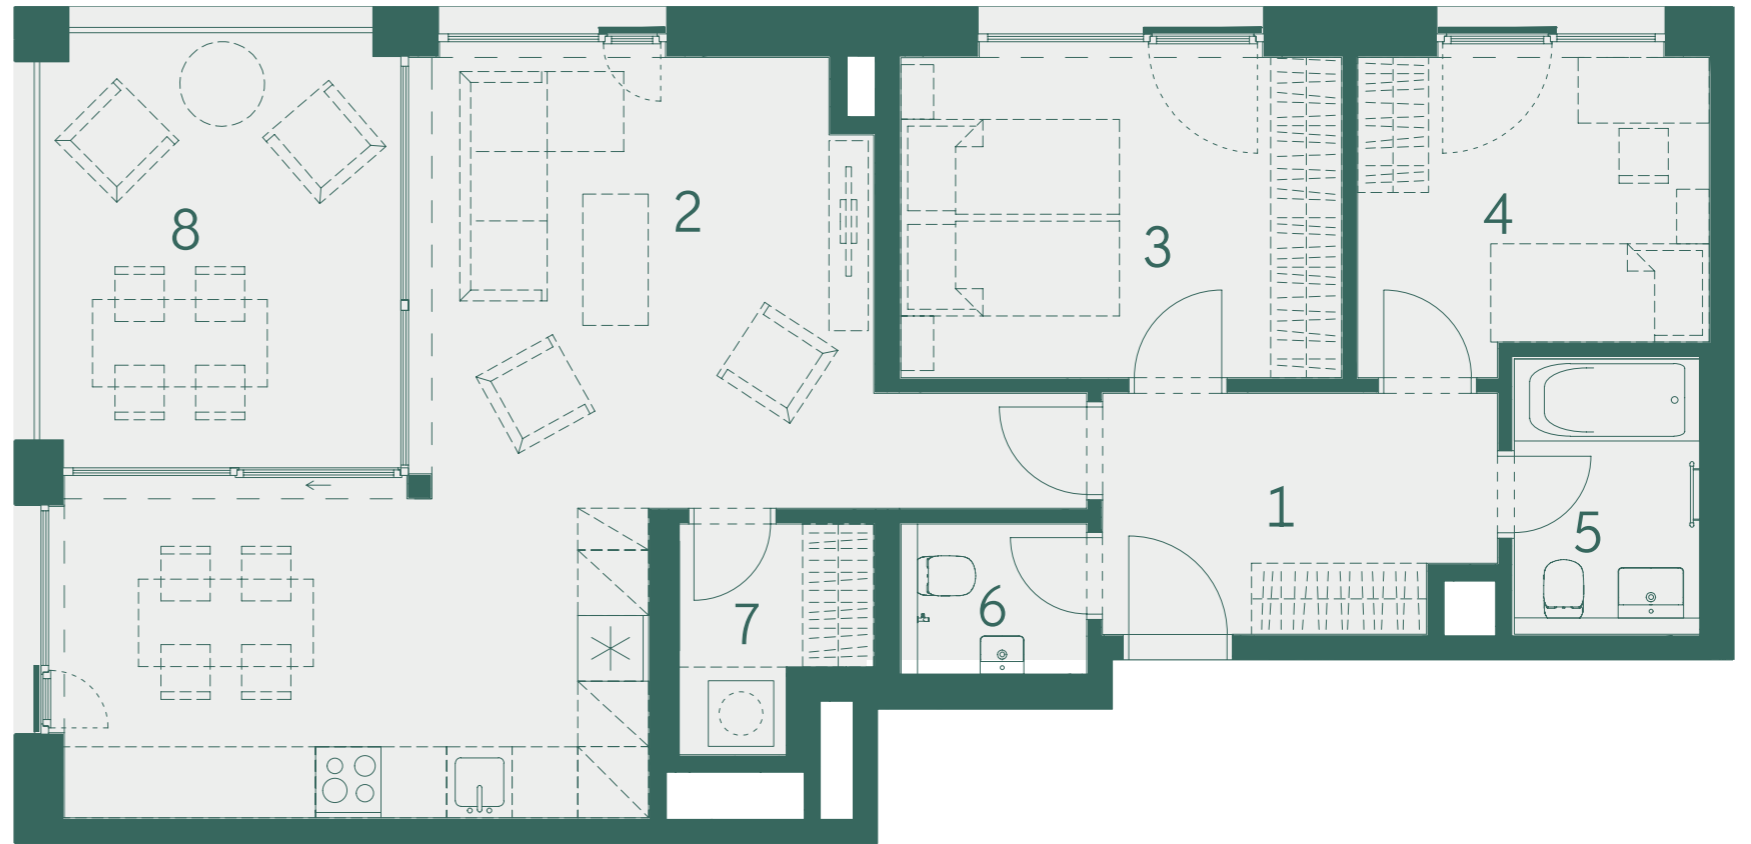

800 888 111  
prodej@vidivinor.cz  
www.vidivinor.cz

Plochy místností a další informace uvedené v tomto listu jsou orientační a nejsou závazné. Vyobrazené zařízení a vybavení bytu není předmětem dodávky. Rozsah dodávky je specifikován ve smlouvě. Investor si vyhrazuje právo na úpravy.

1:80

NEOCITY