



VENI VIDI
VINOŘ

Budova

F


Číslo bytu

Dispozice a celková plocha


F.2.1

2+kk
45,4 m²

Schéma projektu

 

Plán podlaží

 


Pohled na dům



3np
2np
1np

Číslo	Místnost	m ²
1	Předsíň	5,5
2	Obývací pokoj + kk	17,5
3	Pokoj	13,2
4	Komora	2,2
5	Koupelna	3,7
	Ostatní plochy, vnitřní příčky	3,3
	Celková podlahová plocha	45,4
	Celková plocha	45,4

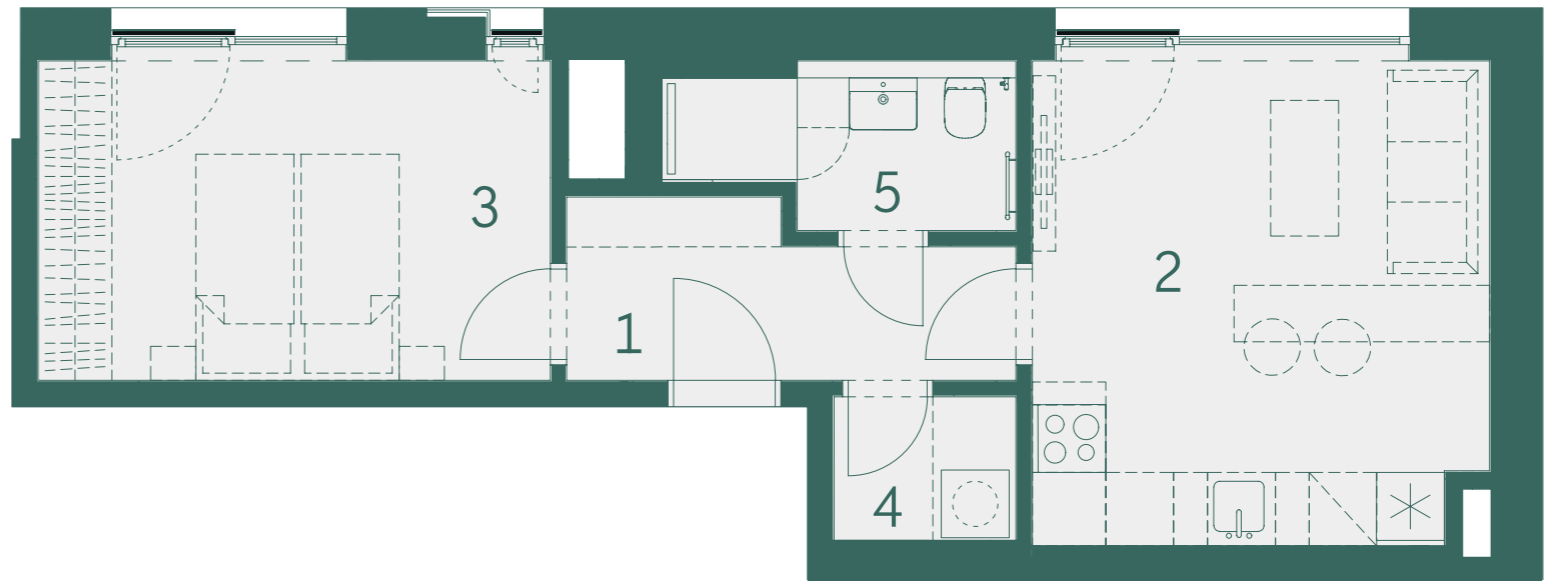

800 888 111
prodej@vidivinor.cz
www.vidivinor.cz

Plochy místností a další informace uvedené v tomto listu jsou orientační a nejsou závazné. Vyobrazené zařízení a vybavení bytu není předmětem dodávky. Rozsah dodávky je specifikován ve smlouvě. Investor si vyhrazuje právo na úpravy.

1:80

NEOCITY