

Číslo bytu

 
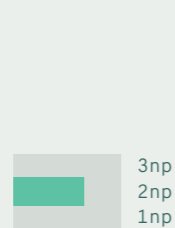
Dispozice a celková plocha

## F.2.6

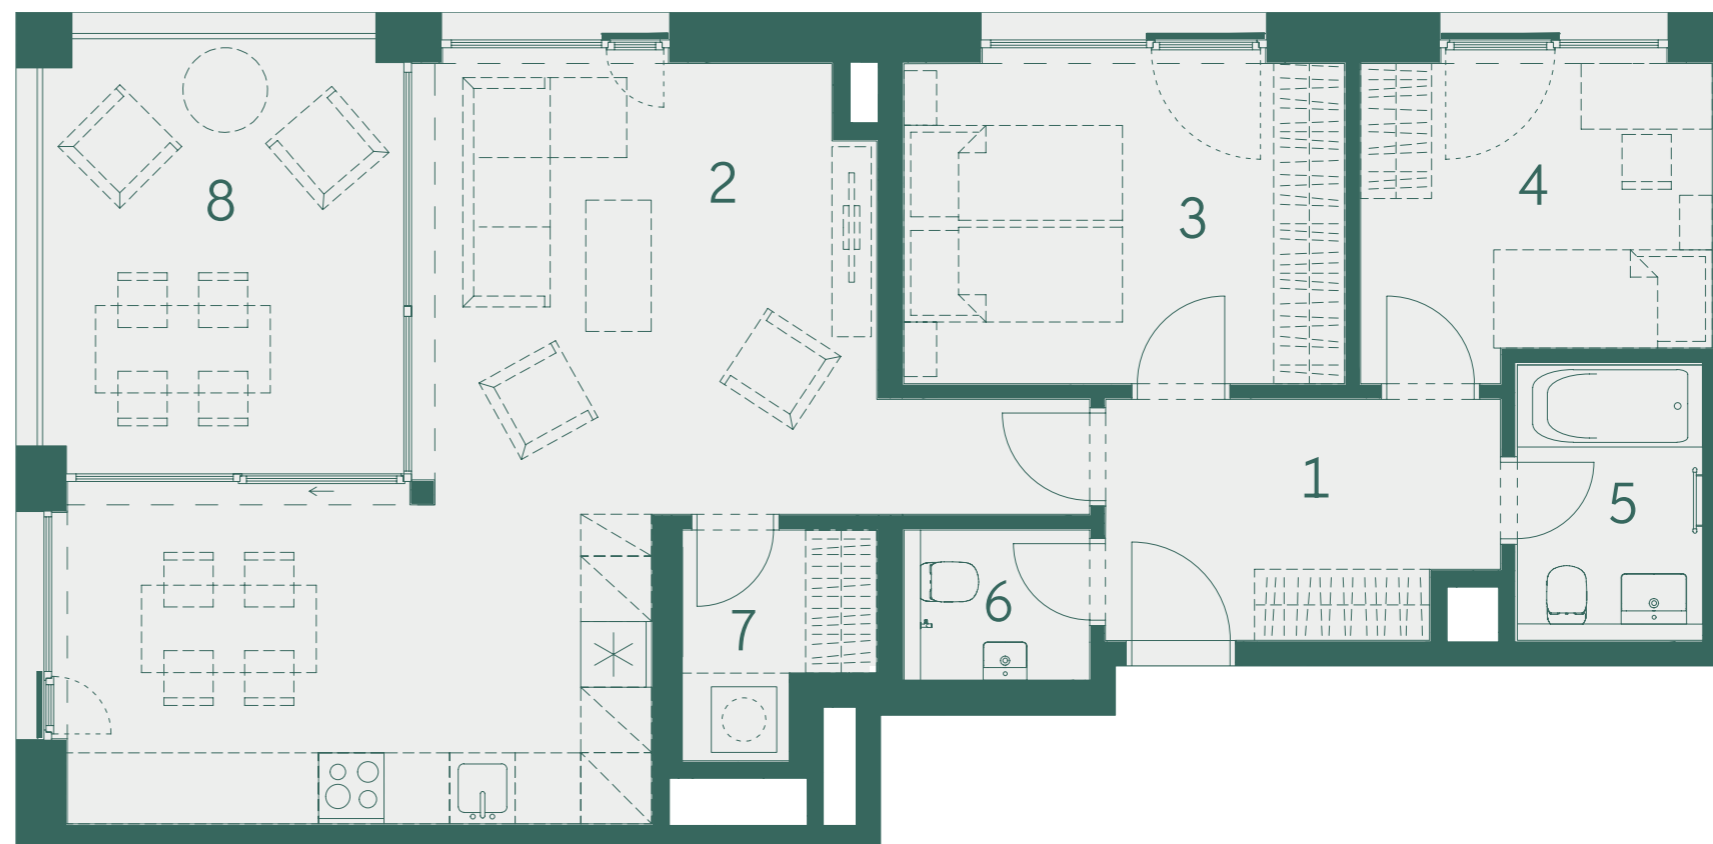
# 3+kk

## 93,1 m<sup>2</sup>

 Schéma  
projektu

 Plán  
podlaží

 Pohled  
na dům


Číslo	Místnost	m <sup>2</sup>
1	<b>Předsíň</b>	7,5
2	<b>Obývací pokoj + kk</b>	36,0
3	<b>Pokoj</b>	12,2
4	<b>Pokoj</b>	9,1
5	<b>Koupelna</b>	4,0
6	<b>WC</b>	2,1
7	<b>Komora</b>	3,1
	<b>Ostatní plochy, vnitřní příčky</b>	6,0
	<b>Celková podlahová plocha</b>	80,1
8	<b>Terasa</b>	13,0
	<b>Celková plocha</b>	93,1



800 888 111  
[prodej@vidivinor.cz](mailto:prodej@vidivinor.cz)  
[www.vidivinor.cz](http://www.vidivinor.cz)

Plochy místností a další informace uvedené v tomto listu jsou orientační a nejsou závazné. Vyobrazené zařízení a vybavení bytu není předmětem dodávky. Rozsah dodávky je specifikován ve smlouvě. Investor si vyhrazuje právo na úpravy.

# 1:80