



VENI VIDI
VINOŘ

Budova

G

Číslo bytu

Dispozice a celková plocha


G.1.4

2+kk
193,0 m²

Schéma
projektu




Plán
podlaží

 

Pohled
na dům



Číslo	Místnost	m ²
1	Předsíň	6,9
2	Obývací pokoj + kk	28,9
3	Pokoj	14,7
4	Šatna	3,4
5	Koupelna	4,4
	Ostatní plochy, vnitřní příčky	3,7
	Celková podlahová plocha	62,0
6	Zahrada	124,9
7	Terasa	6,1
	Celková plocha	193,0

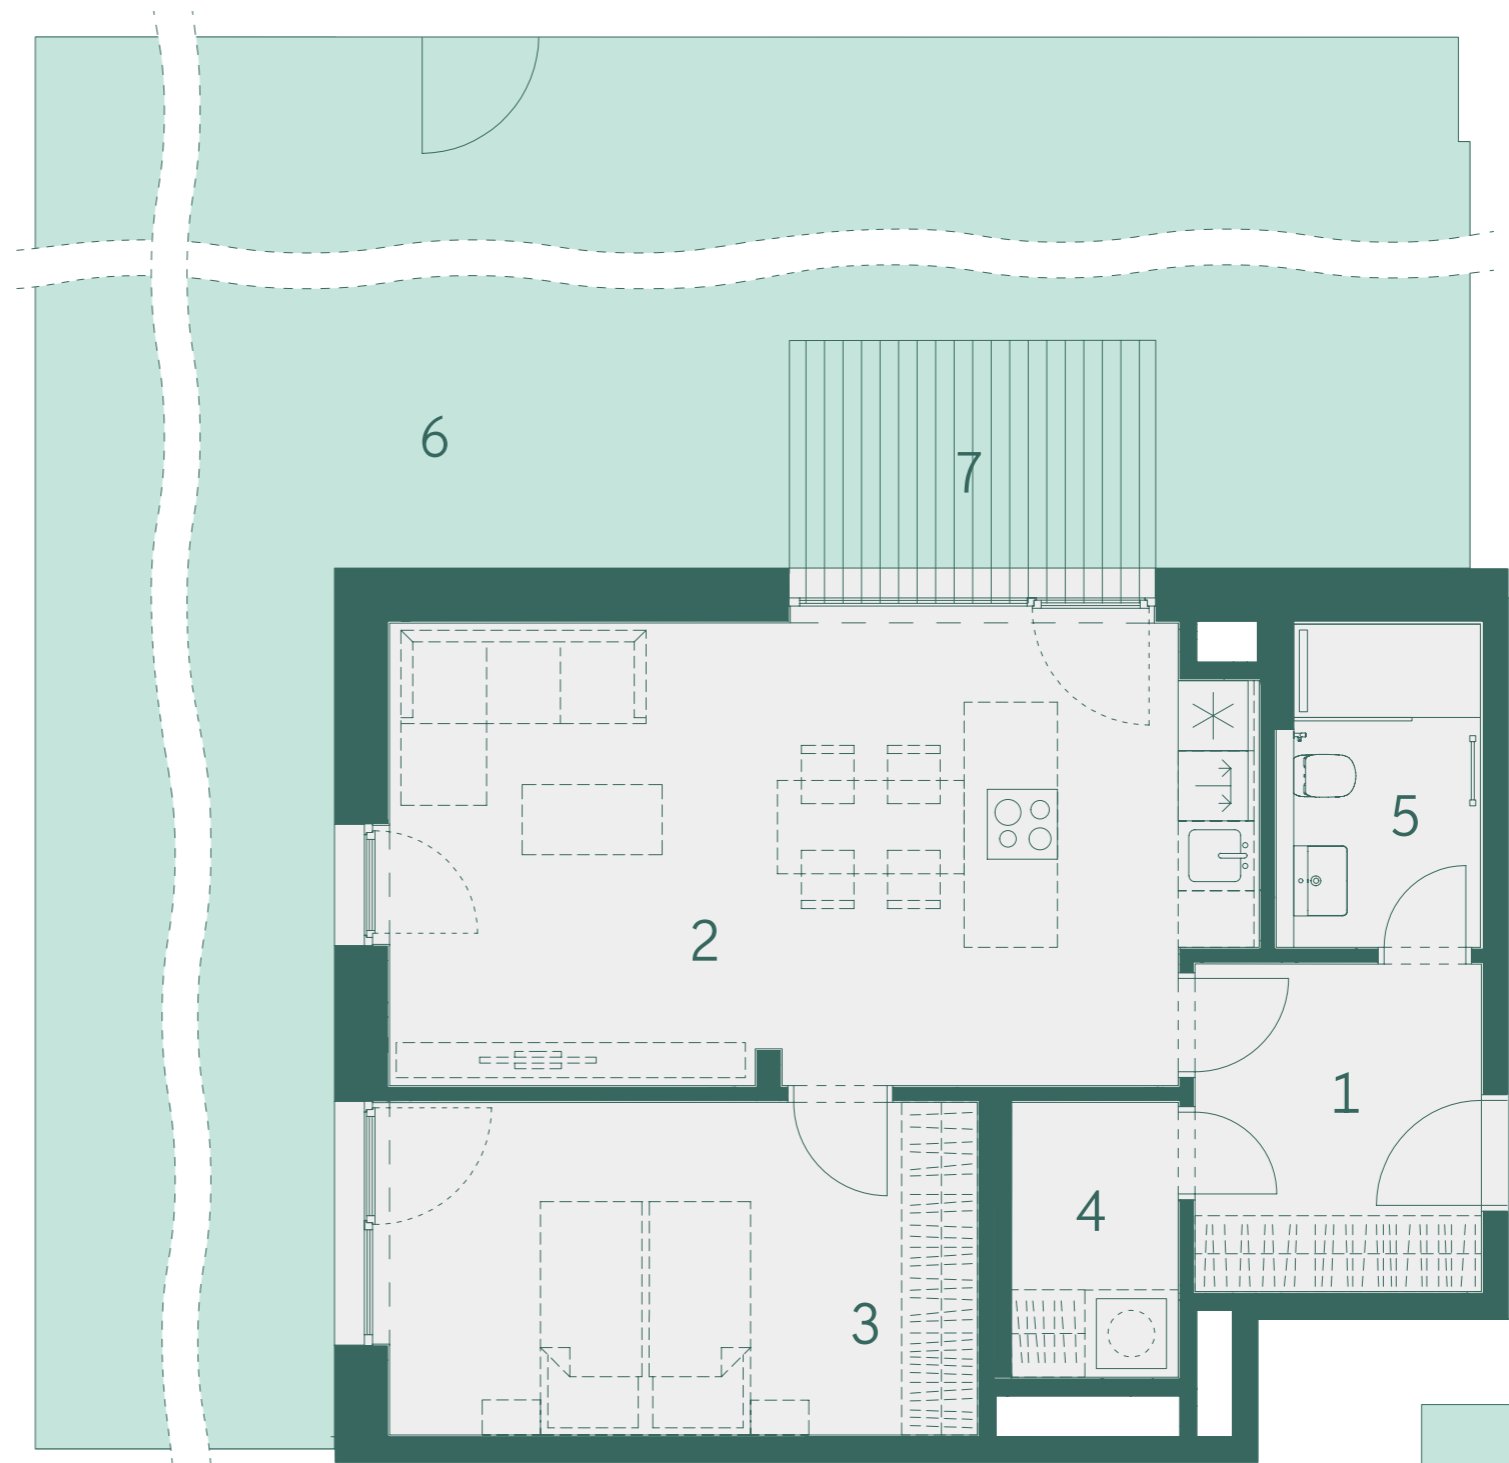

Skutečné proporce zahrady



800 888 111
prodej@vidivinor.cz
www.vidivinor.cz

Plochy místností a další informace uvedené v tomto listu jsou orientační a nejsou závazné. Vyobrazené zařízení a vybavení bytu není předmětem dodávky. Rozsah dodávky je specifikován ve smlouvě. Investor si vyhrazuje právo na úpravy.

1:80

