



VENI VIDI  
VINOŘ

Budova

G

Číslo bytu

Dispozice a celková plocha


G.1.5

3+kk  
324,5 m<sup>2</sup>

Schéma  
projektu





Plán  
podlaží

 

Pohled  
na dům



Číslo	Místnost	m <sup>2</sup>
1	<b>Předsíň</b>	8,4
2	<b>Obývací pokoj + kk</b>	35,0
3	<b>Pokoj</b>	12,5
4	<b>Pokoj</b>	9,7
5	<b>Komora</b>	2,7
6	<b>Koupelna</b>	4,2
7	<b>WC</b>	1,9
	<b>Ostatní plochy, vnitřní příčky</b>	6,1
	<b>Celková podlahová plocha</b>	80,5
8	<b>Terasa</b>	14,5
9	<b>Zahrada</b>	229,5
	<b>Celková plocha</b>	324,5

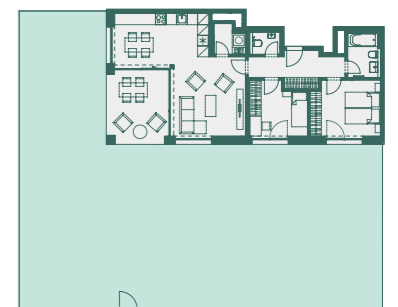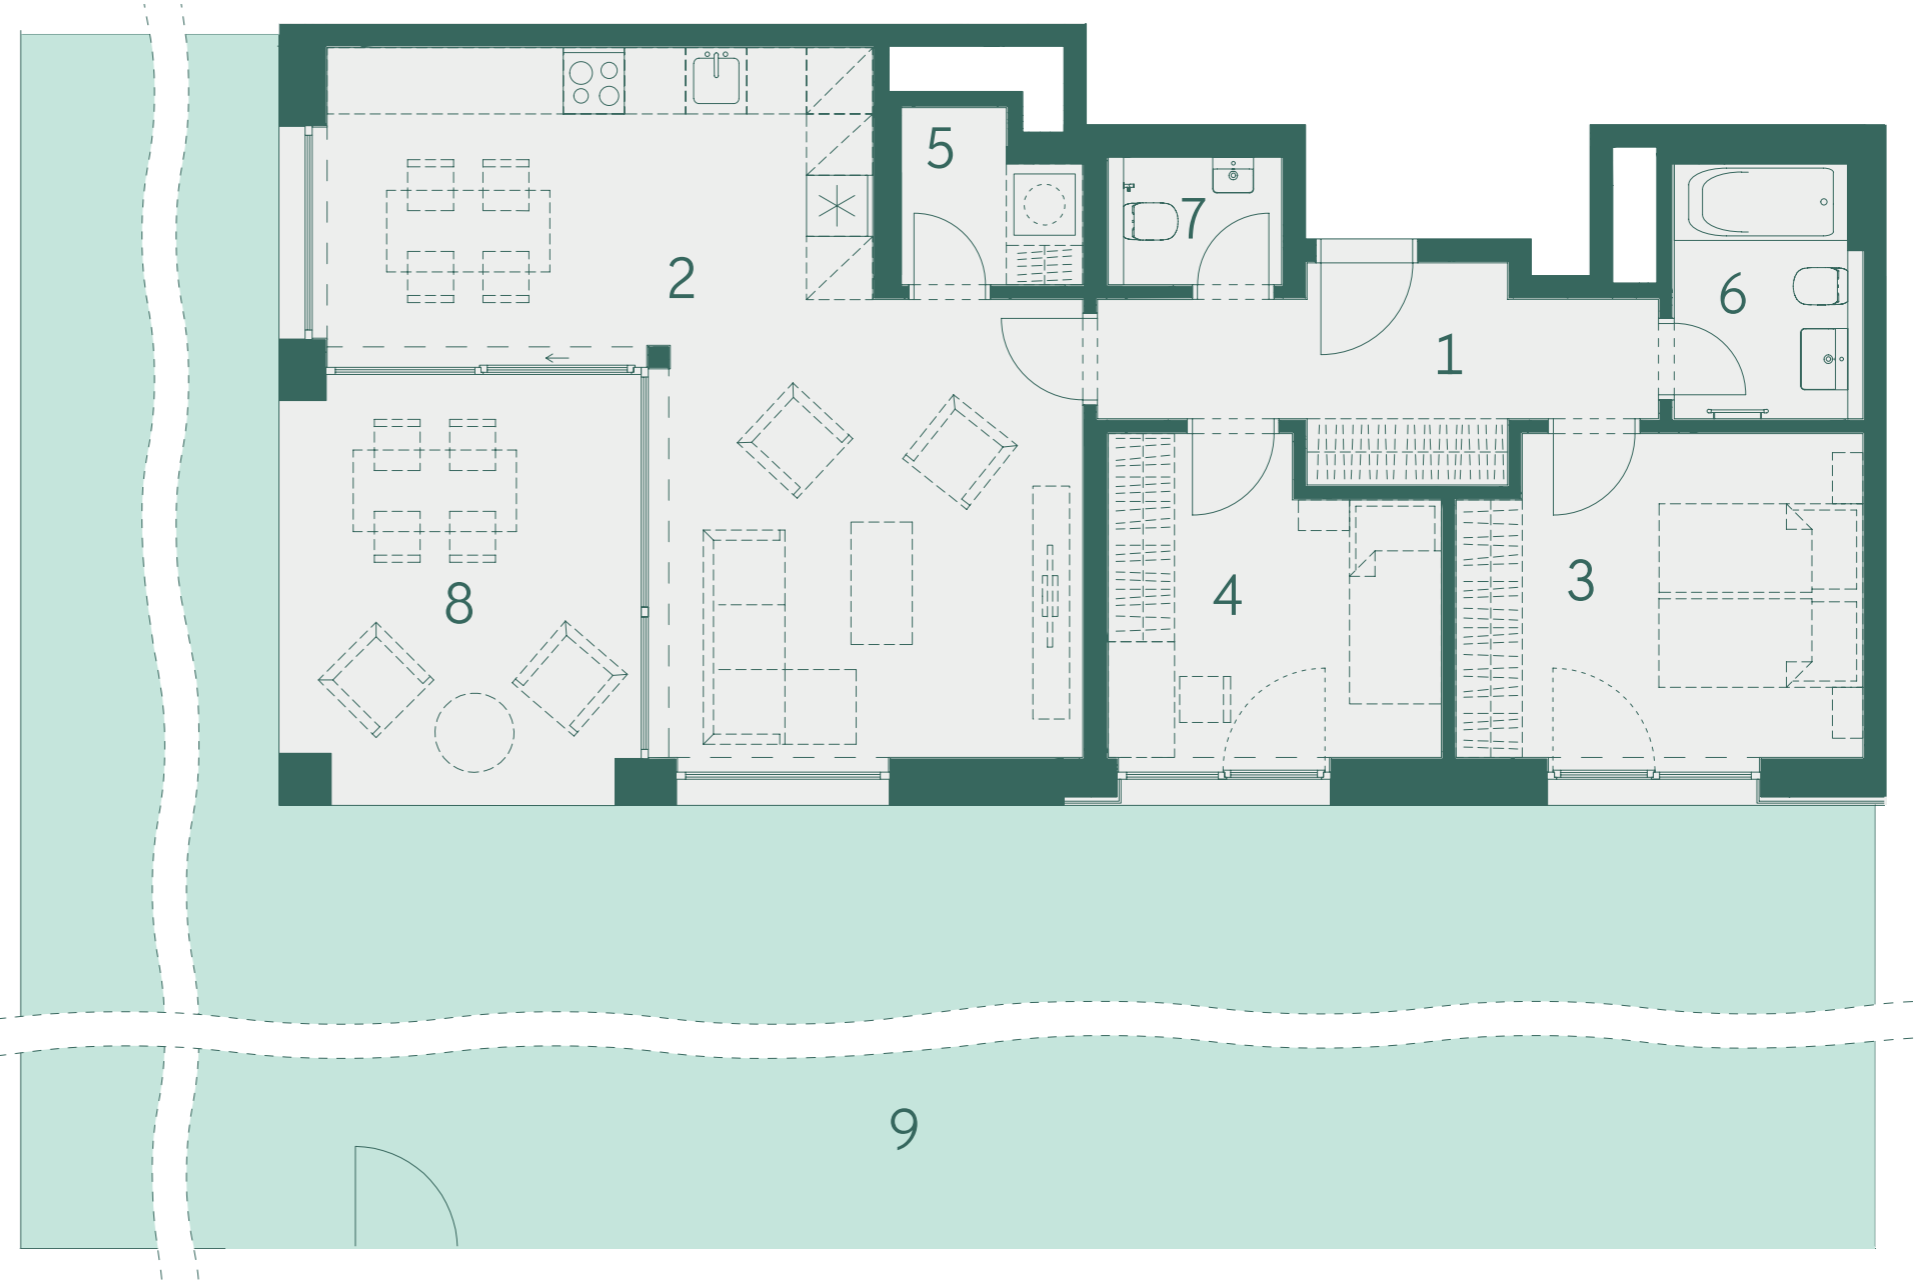

Skutečné proporce zahrady



800 888 111  
prodej@vidivinor.cz  
www.vidivinor.cz

Plochy místností a další informace uvedené v tomto listu jsou orientační a nejsou závazné. Vyobrazené zařízení a vybavení bytu není předmětem dodávky. Rozsah dodávky je specifikován ve smlouvě. Investor si vyhrazuje právo na úpravy.

1:80

