



 3np  
2np  
1np

Číslo	Místnost	m <sup>2</sup>
1	<b>Předsíň</b>	5,5
2	<b>Obývací pokoj + kk</b>	48,5
3	<b>Pokoj</b>	14,7
4	<b>Koupelna</b>	5,9
5	<b>Komora</b>	1,8
6	<b>WC</b>	1,9
7	<b>Šatna</b>	6,3
8	<b>Chodba</b>	12,3
9	<b>Pokoj</b>	16,3
10	<b>Pokoj</b>	9,8
11	<b>Pokoj</b>	10,8
12	<b>Koupelna</b>	3,6
13	<b>Koupelna</b>	3,9
	<b>Ostatní plochy, vnitřní příčky</b>	7,2
	<b>Celková podlahová plocha</b>	148,5
14	<b>Terasa</b>	11,7
15	<b>Terasa</b>	24,1
	<b>Celková plocha</b>	184,3

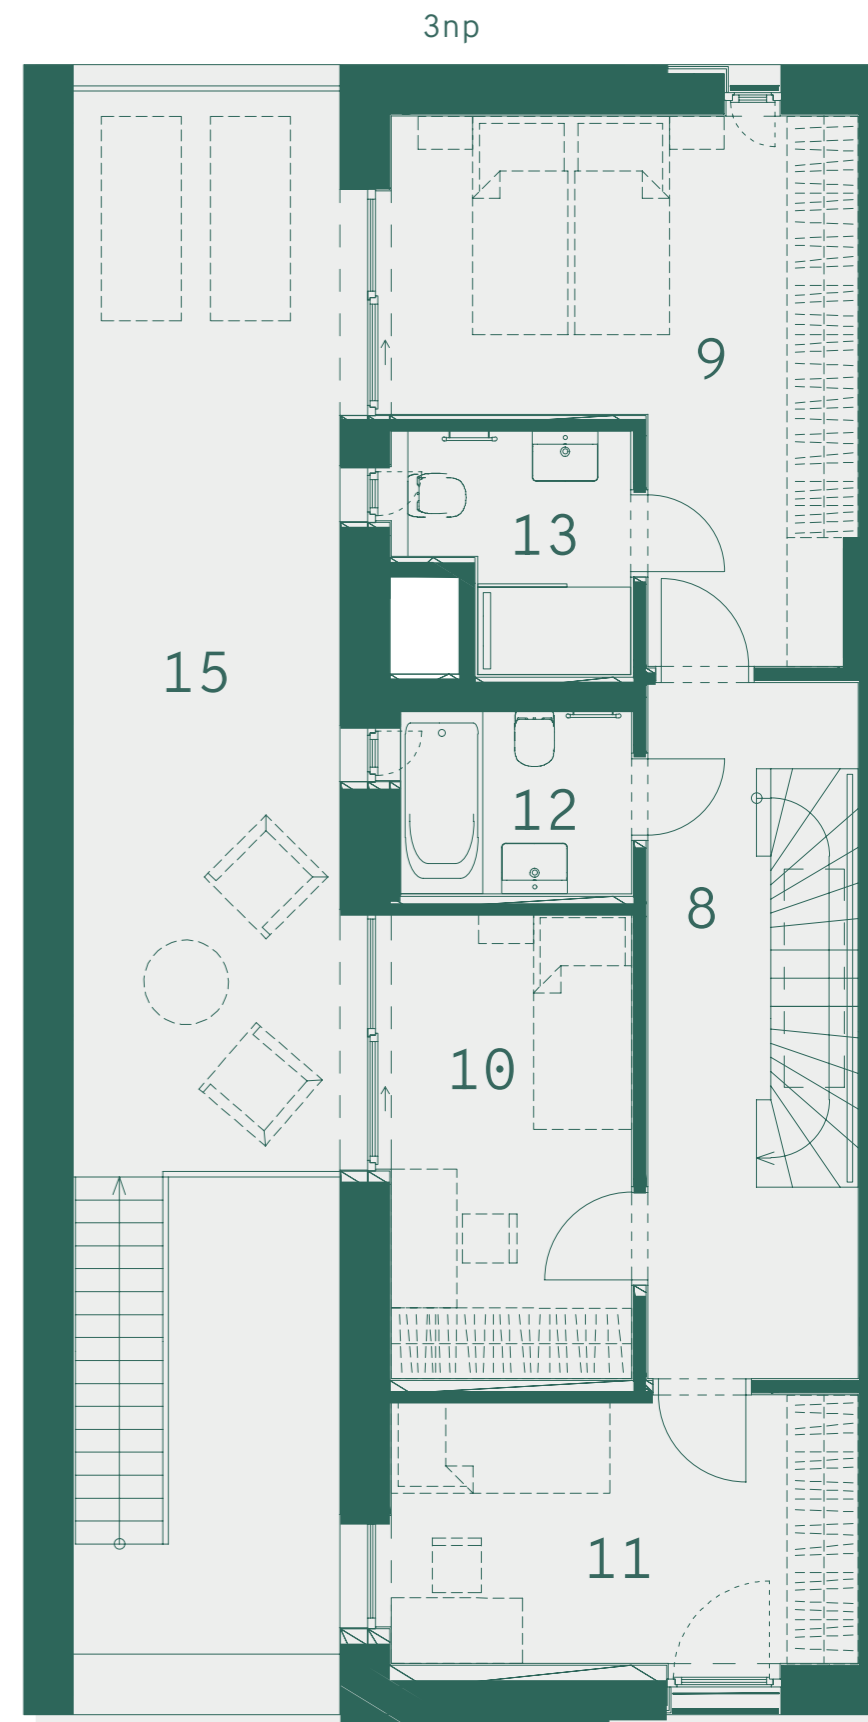

800 888 111  
[prodej@vidivinor.cz](mailto:prodej@vidivinor.cz)  
[www.vidivinor.cz](http://www.vidivinor.cz)

Plochy místností a další informace uvedené v tomto listu jsou orientační a nejsou závazné. Vyobrazené zařízení a vybavení bytu není předmětem dodávky. Rozsah dodávky je specifikován ve smlouvě. Investor si vyhrazuje právo na úpravy.

# 1:80

