



REZIDENCE **ODRA**

BJ2_08

Dispozice 4+kk

Podlaží 2.NP

Podlahová plocha* 111,04 m²

*Plocha dle vyhl. č. Sb., 366/2013 obsahující plochy příček a komoru mimo byt. Součástí plochy nejsou terasy / lodžie.

č.m.	název místnosti	m ²
01	chodba	15,27
02	obývací pokoj + kk	29,30
03	ložnice	13,30
04	pokoj	13,36
05	pokoj	22,75
06	koupelna	4,89
07	šatna	2,73
08	lodžie	4,96
09	lodžie	6,99

příslušenství


komora 3,76

Klientské centrum


✉ prodej@odrarezidence.cz

☎ +420 728 573 177

odrarezidence.cz

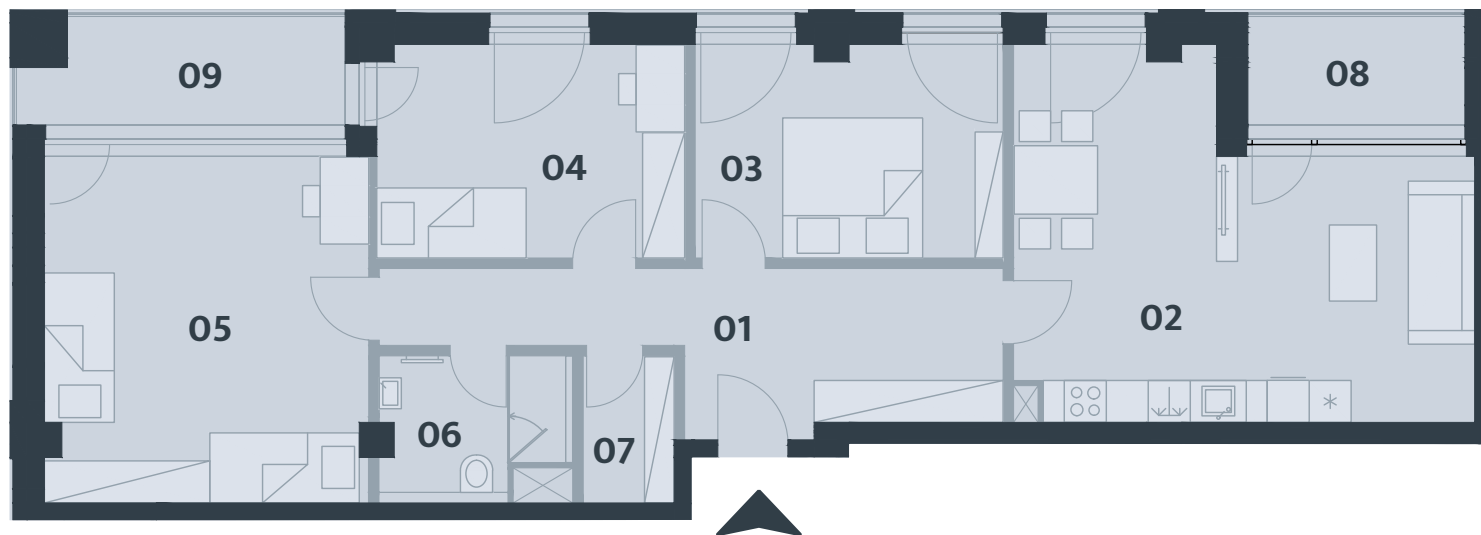


0 0,5 1 2m

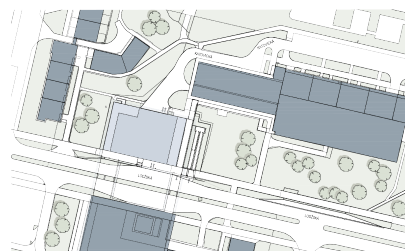

situační výkres



umístění bytu

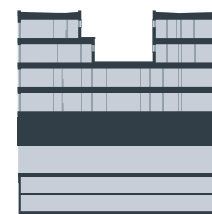

řez objektem

Plochy jednotlivých místností jsou pouze orientační. Vyobrazené zařízení v plánech (nábytek, kuch. linka, el. spotřebiče atd.) nejsou součástí dodávky. Rozsah dodávky je specifikován ve standardu. Investor si vyhrazuje právo na drobné úpravy.