


Štěrboholy - Malý háj (Dům G4)

FINEP CZ a.s., Lannův palác, Havlíčkova 1, 110 00 Praha 1

Tel.: 800 500 506, info@finep.cz, www.finep.cz

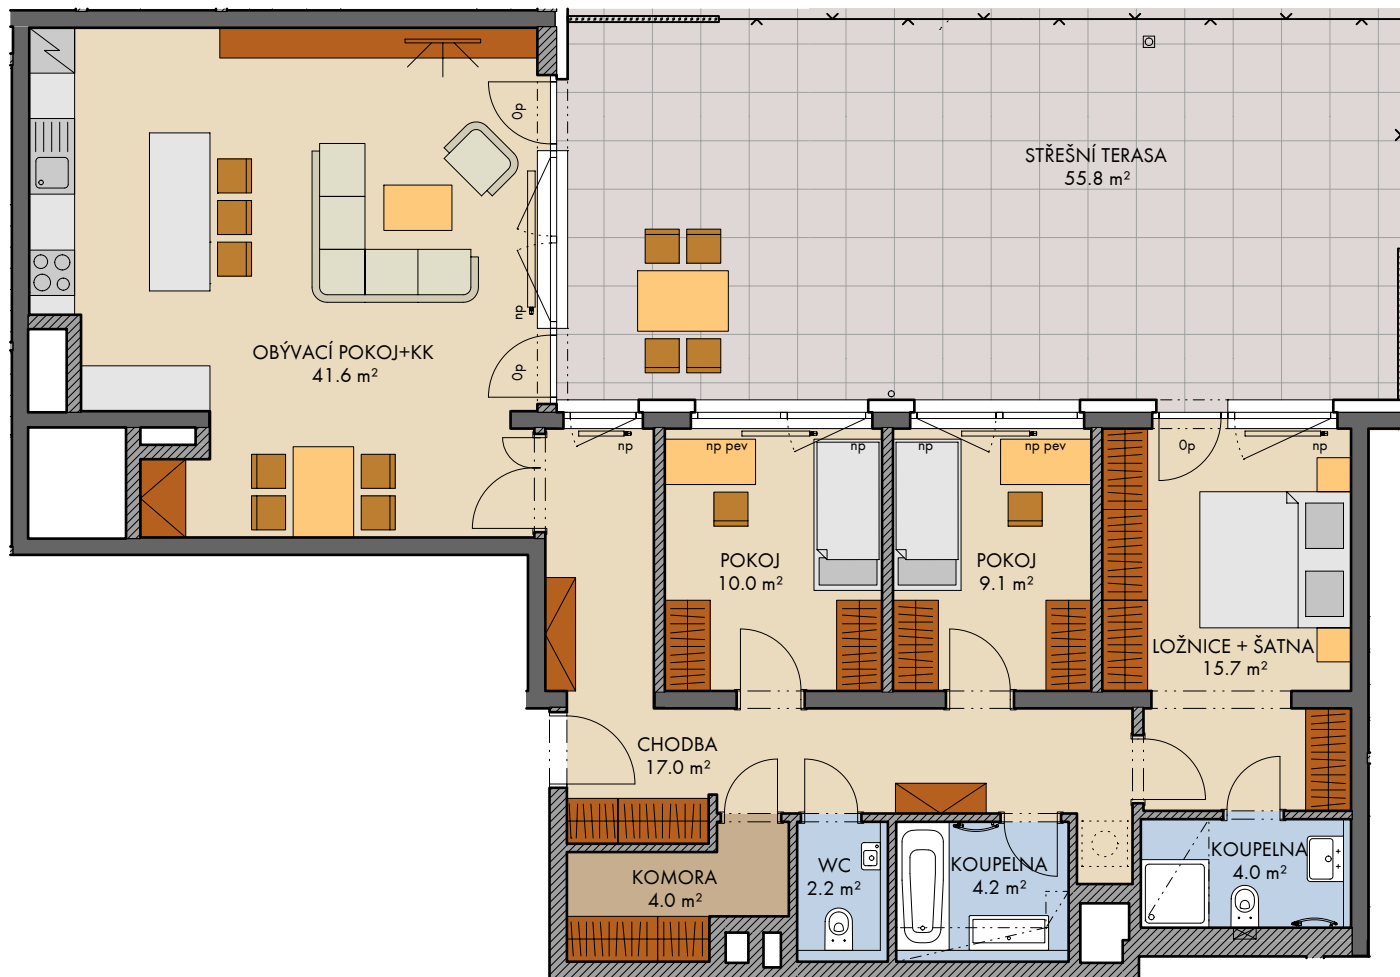

0 5m 1:100

pozn.: Únosnost střešní terasy je 500kg/m². Lokální břemeno těžší než 500kg nutno posoudit individuálně.

	tepelná izolace		dřevěná paluba
	zdívo		dlažba
	železobeton		extenzivní zeleň
	SDK		kačirek

Veškeré vybavení nábytkem, včetně kuchyňské linky, elektrospotřebiče a bytové doplňky nejsou součástí standardního vybavení a jejich návrh je pouze orientační.

Označení topných těles, podhledů, dělení a otevíravost oken je pouze orientační.


Označení není součástí standardního vybavení

----- dělící stěna

np - nízký parapet, vp - vysoký parapet, Op - minimální parapet, nn - nízké nadpraží, pev - pevné zasklení

☒ ☒ ☒ měnění

--- konstrukce nad rovinou (v bytě = snížený pohled)

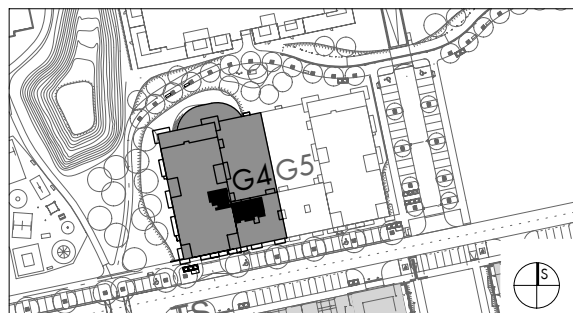

podlaží:	1.NP
objekt:	G4
orientace:	S, V
typ bytu:	4+KK
plocha bytu bez příslušenství:	113,0 m ²
balkon:	0,0 m ²
lodžie:	0,0 m ²
střešní terasa:	55,8 m ²
předzahrádka:	0,0 m ²

typ bytu :

4+KK

číslo bytu:

101/G4

2023 - 10 - 02

INDEX

1

plochy jednotlivých místností jsou orientační
podlahová plocha bytu je vypočtena dle nařízení vlády č. 366/2013 Sb.