



STŘÍŽKOVSKÝ DVŮR


www.strizkovskydvur.cz

BYT Č.

A3.2

3.NP

2+KK



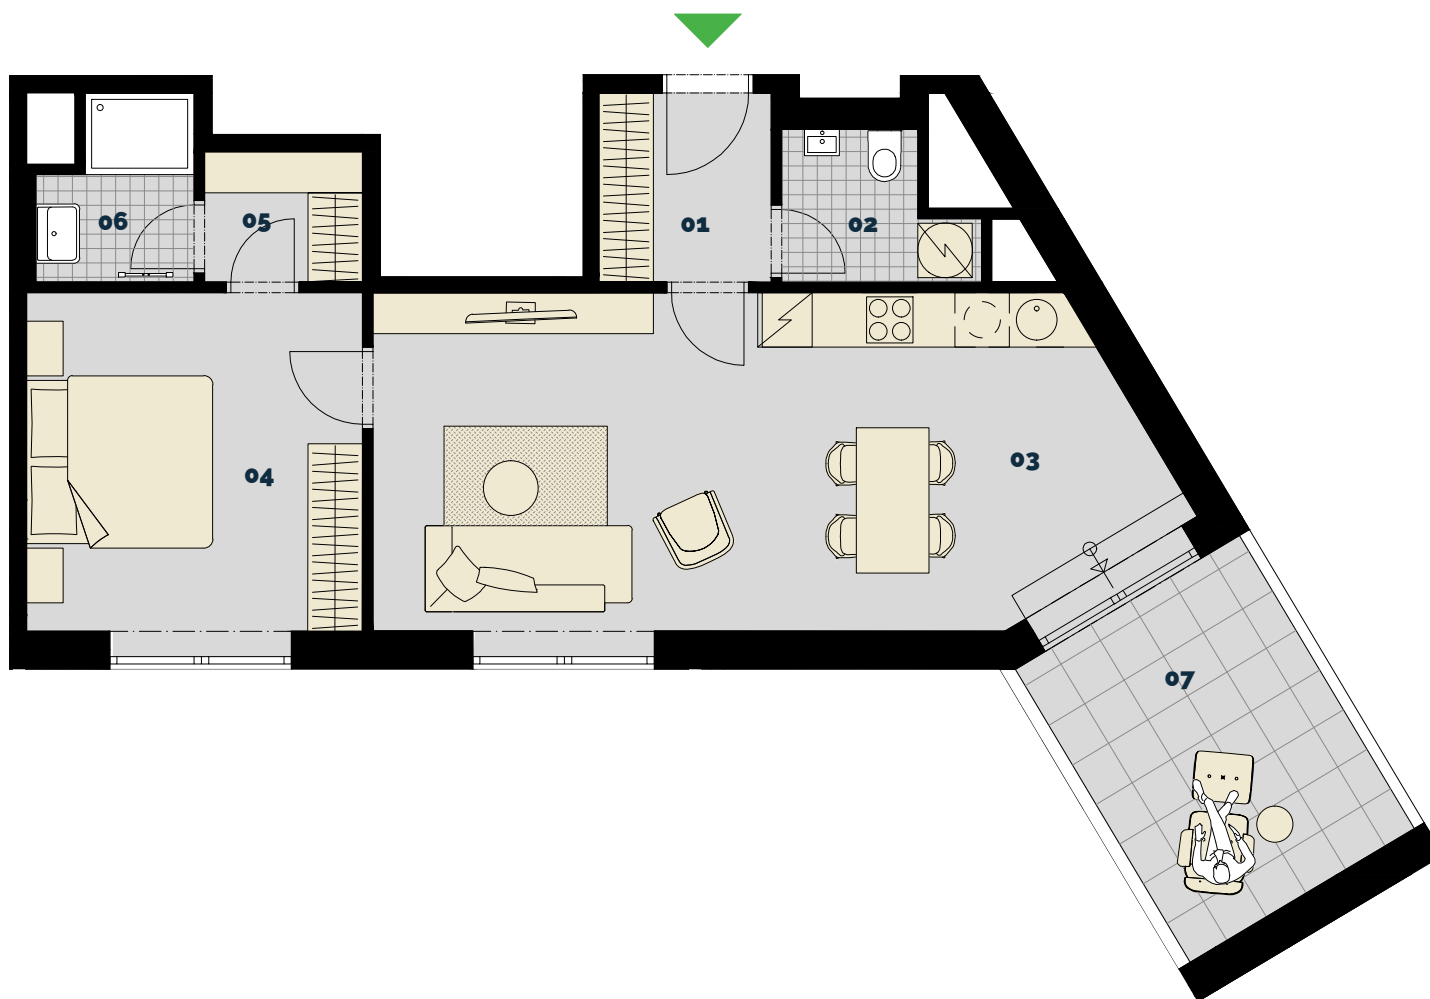


č.	MÍSTNOST	m <sup>2</sup>
01	předsíň	4.2
02	wc	3.0
03	obývací pokoj a kuchyň	31.3
04	ložnice	14.1
05	šatna	2.6
06	koupelna	3.1
<b>PODLAHOVÁ PLOCHA</b>		<b>61.8</b>
07	terasa	11.3

lepená dřevěná/lamino podlaha

keramická dlažba

dlažba na terase

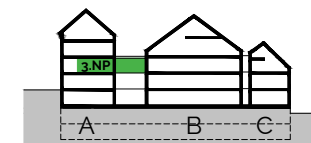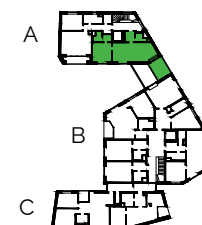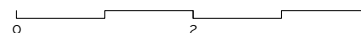

Upozornění: Schéma půdorysu představuje dispoziční řešení bytu. Vybavení (kuchyňská linka, nábytek, vestavěné skříně, atd.) je znázorněním možného zařízení bytů a není součástí dodávky. Rozsah dodávky a materiál podlah je specifikován ve standardech bytu. Rozměry a plochy jednotlivých místností jsou orientační. Investor si vyhrazuje právo na změnu. Podlahová plocha bytu je vypočtena dle platných právních předpisů (nařízení vlády č. 366/2013 Sb.).