



STŘÍŽKOVSKÝ DVŮR


www.strizkovskydvur.cz

BYT Č.





B1.2

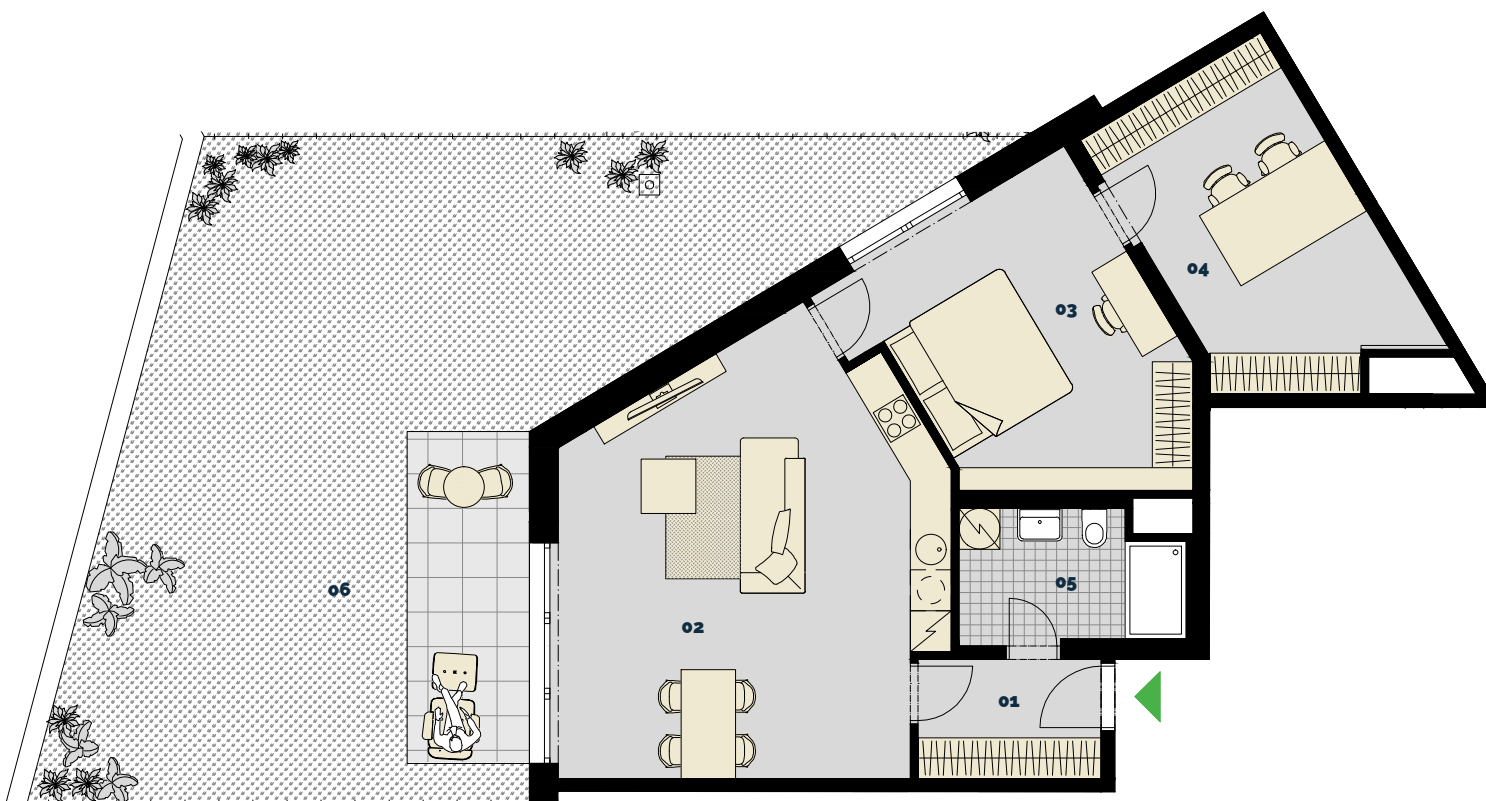1.NP

2+KK
+ hobby





č.	MÍSTNOST	m ²
01	předsíň	5.0
02	obývací pokoj a kuchyň	33.5
03	pokoj*	17.9
04	hobby / šatna	15.4
05	koupelna a wc	6.1
PODLAHOVÁ PLOCHA		82.3
06	předzahrádka	76.5

-  předzahrádka
-  lepená dřevěná/lamino podlaha
-  keramická dlažba
-  dlažba na terase



0 2 4

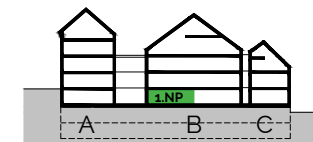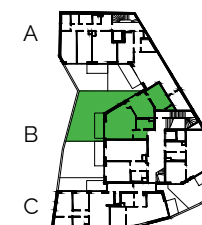

Upozornění: Schéma půdorysu představuje dispoziční řešení bytu. Vybavení (kuchyňská linka, nábytek, vestavěné skříně, atd.) je znázorněním možného zařízení bytů a není součástí dodávky. Rozsah dodávky a materiál podlah je specifikován ve standardech bytu. Rozměry a plochy jednotlivých místností jsou orientační. Investor si vyhrazuje právo na změnu. Podlahová plocha bytu je vypočtena dle platných právních předpisů (nařízení vlády č. 366/2013 Sb.).

*místnost nesplňující normové osvětlení