


# Byt B\_1.02

1+kk

Dios

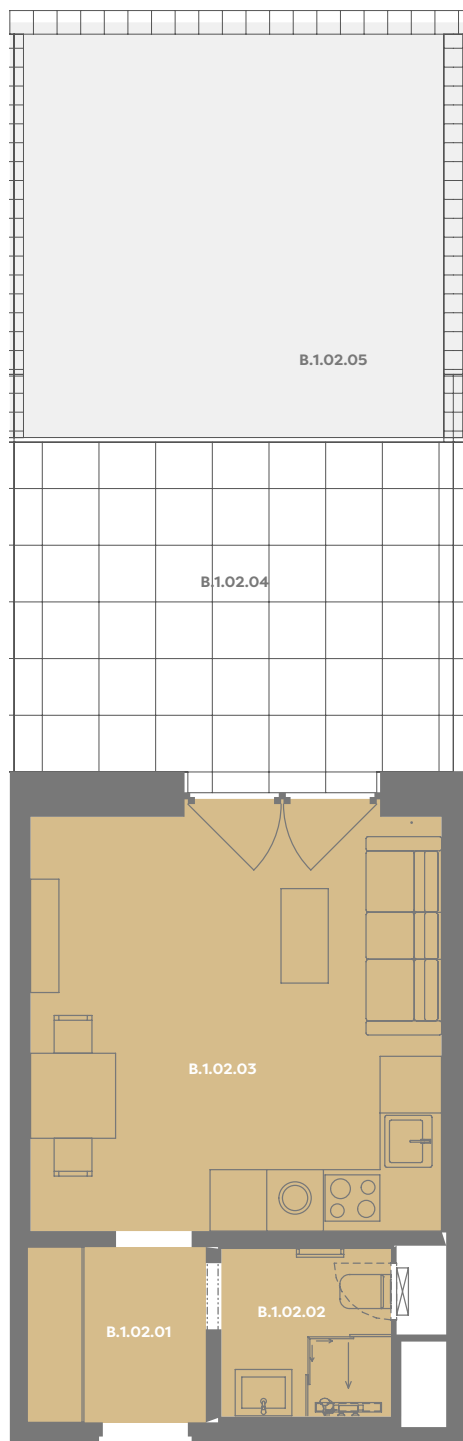


Budova **B**

Patro **1.np**

Energetický štítek budovy **B**

Budova

Umístění na patře

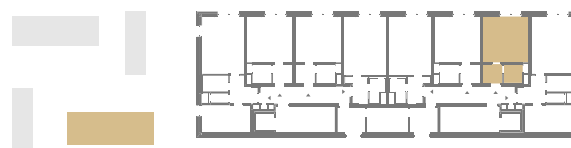

B.1.02.01 CHODBA **3,51 m<sup>2</sup>**

B.1.02.02 KOUPELNA **3,19 m<sup>2</sup>**

B.1.02.03 OBÝVACÍ POKOJ+KK **19,44 m<sup>2</sup>**

**Užitná plocha 26,17 m<sup>2</sup>**

**Plocha příček 1,48 m<sup>2</sup>**

**Plocha dle nařízení vlády 27,65 m<sup>2</sup>**

B.1.02.04 TERASA **16,9 m<sup>2</sup>**

B.1.02.05 ZAHRÁDKA **20,44 m<sup>2</sup>**

**Příslušenství v ceně:** Cowworkingový prostor