


Byt B_1.05

1+kk

Dios

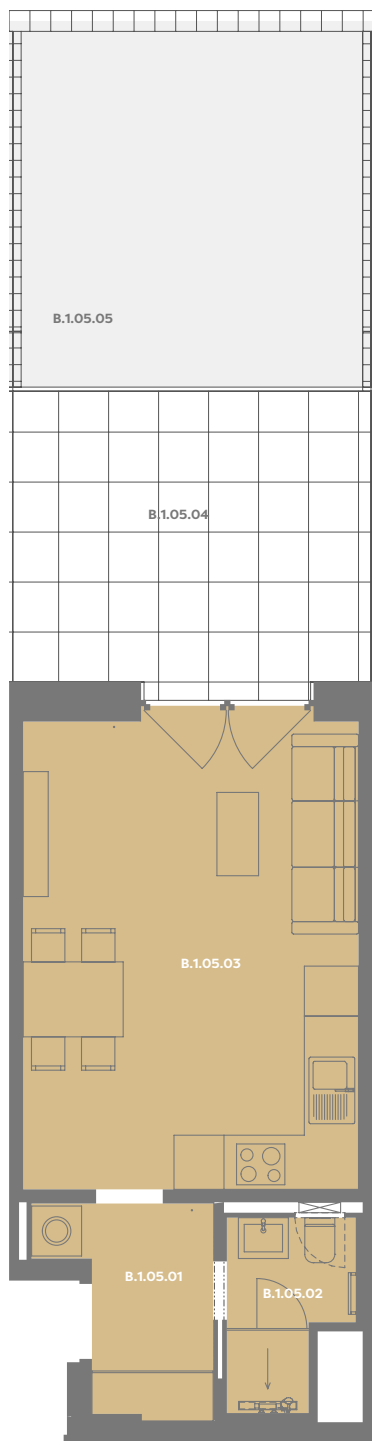


Budova **B**

Patro **1.np**

Energetický štítek budovy **B**

Budova

Umístění na patře

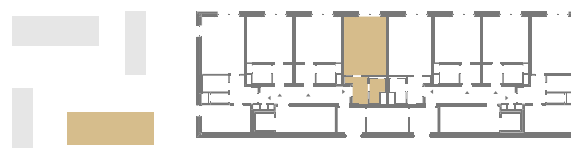

B.1.05.01 CHODBA **4,23 m²**

B.1.05.02 KOUPELNA **3,01 m²**

B.1.05.03 OBÝVACÍ POKOJ+KK **22,97 m²**

Užitná plocha 30,24 m²

Plocha příček 1,28 m²

Plocha dle nařízení vlády 31,52 m²

B.1.05.04 TERASA **15,5 m²**

B.1.05.05 ZAHRÁDKA **18,9 m²**

Příslušenství v ceně: Cowworkingový prostor