


Byt B_1.08

2+kk

Dios

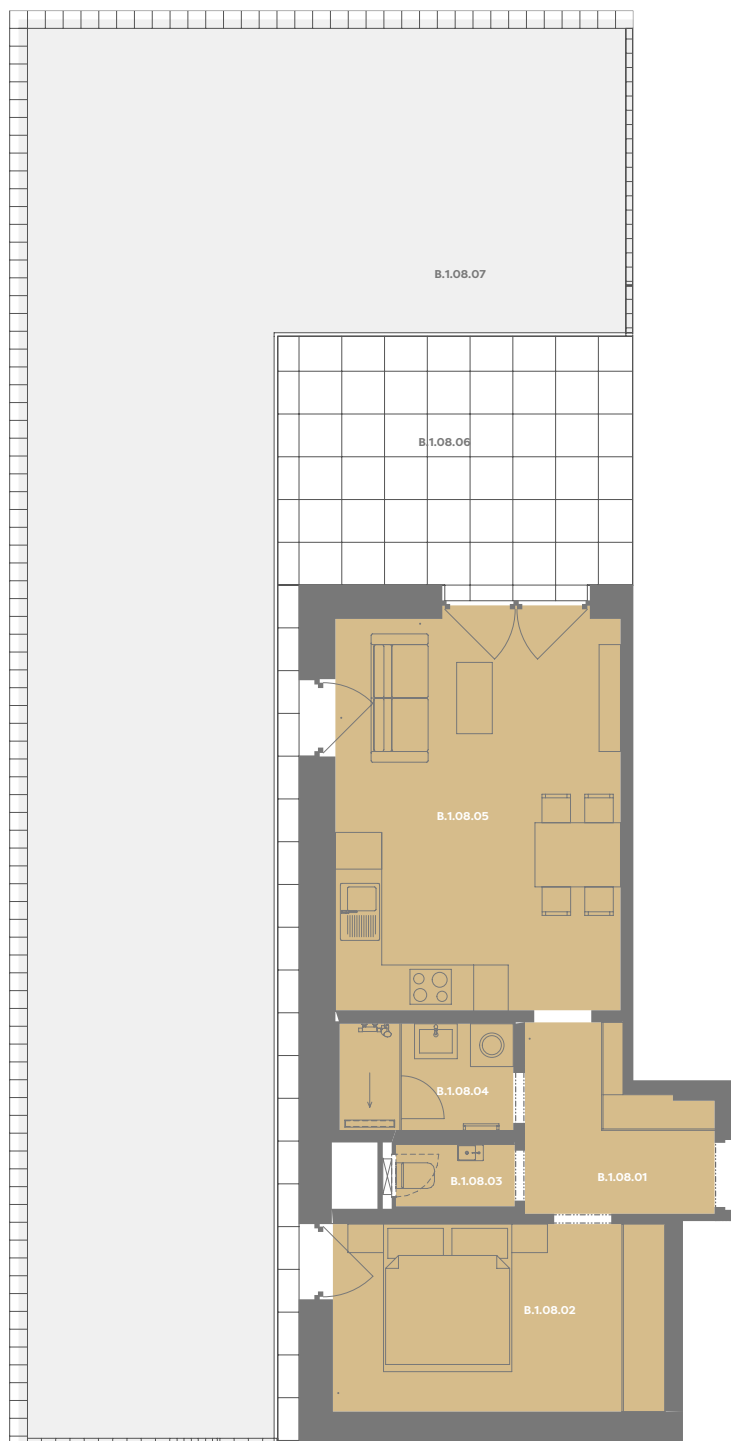


Budova **B**

Patro **1.np**

Energetický štítek budovy **B**

Budova

Umístění na patře

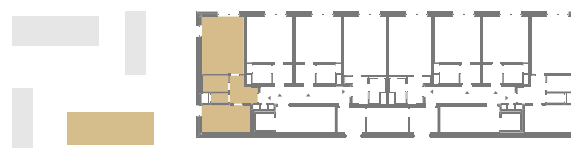

B.1.08.01 CHODBA **5,79 m²**

B.1.08.02 LOŽNICE **12,23 m²**

B.1.08.03 WC **1,43 m²**

B.1.08.04 KOUPELNA **3,63 m²**

B.1.08.05 OBÝVACÍ POKOJ+KK **22,32 m²**

Užitná plocha 45,49 m²

Plocha příček 2,39 m²

Plocha dle nařízení vlády 47,88 m²

B.1.08.06 TERASA **22,39 m²**

B.1.08.07 ZAHRÁDKA **93,78 m²**

Příslušenství v ceně: Coworkingový prostor