


Byt B_2.01

2+kk

Dios

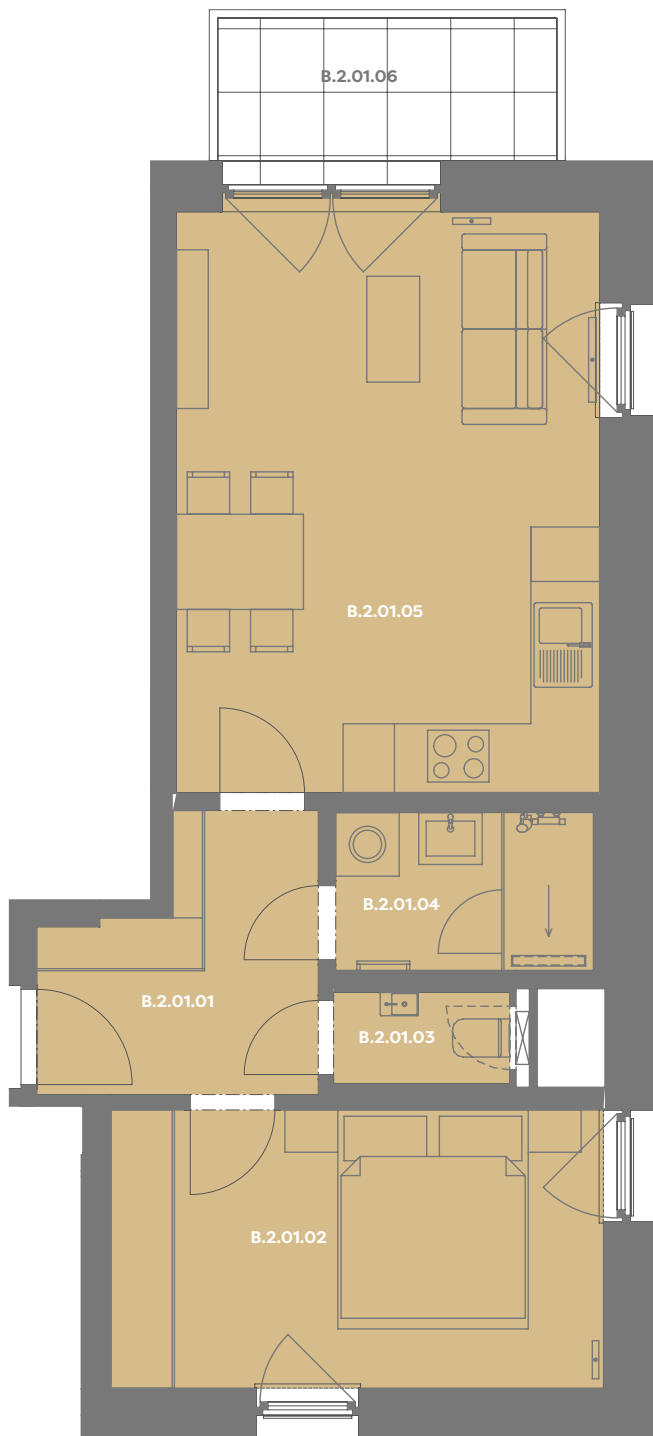


Budova **B**

Patro **2.np**

Energetický štítek budovy **B**

Budova

Umístění na patře

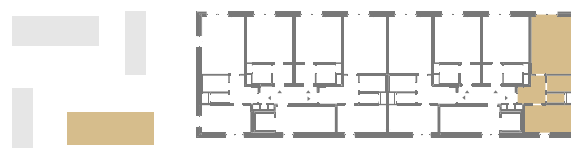

B.2.01.01 CHODBA **5,79 m²**

B.2.01.02 LOŽNICE **12,24 m²**

B.2.01.03 WC **1,43 m²**

B.2.01.04 KOUPELNA **3,63 m²**

B.2.01.05 OBÝVACÍ POKOJ+KK **22,36 m²**

Užitná plocha 45,46 m²

Plocha příček 2,42 m²

Plocha dle nařízení vlády 47,88 m²

B.2.01.06 BALKÓN **4,78 m²**

Příslušenství v ceně: Coworkingový prostor