


Byt B_2.05

2+kk

Dios

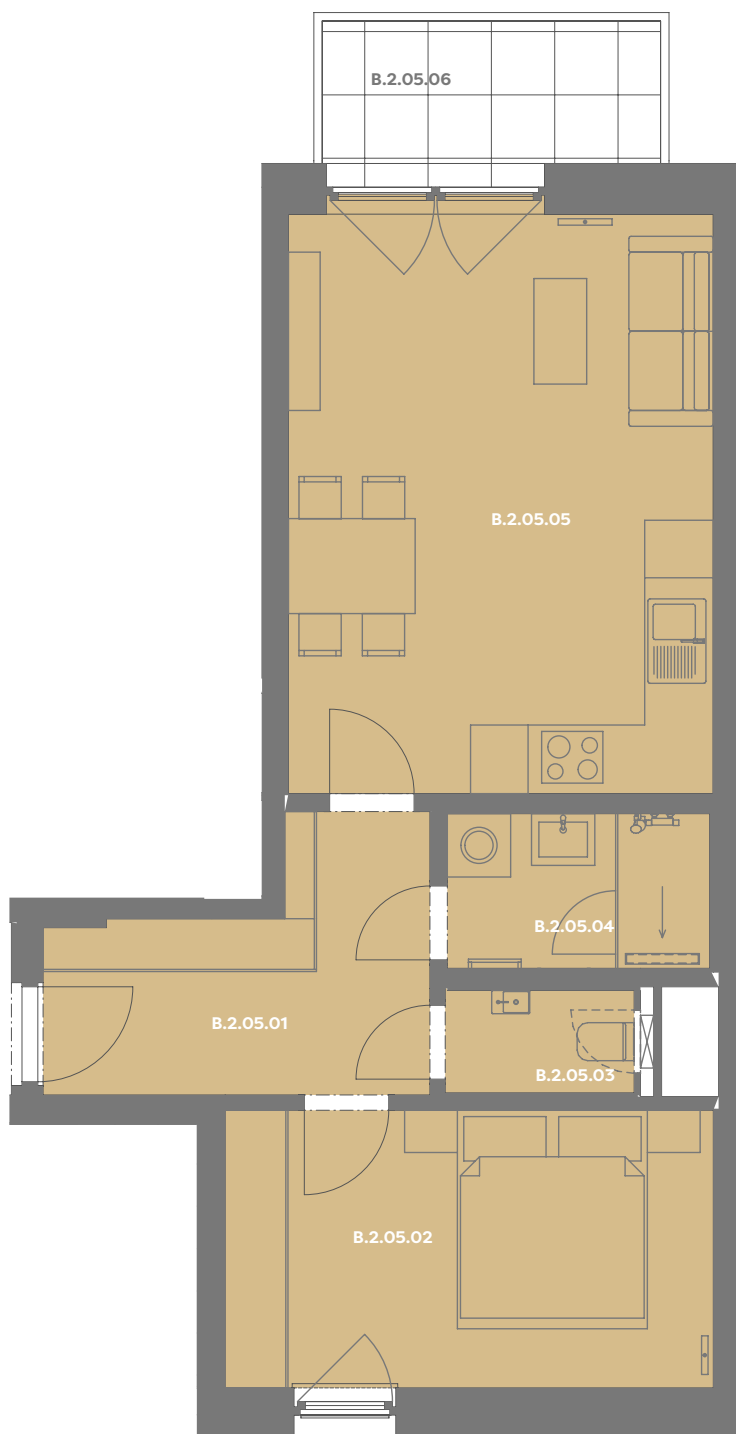


Budova B

Patro 2.np

Energetický štítek budovy **B**

Budova

Umístění na patře

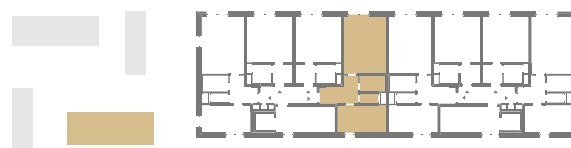

B.2.05.01 CHODBA 7,46 m²

B.2.05.02 LOŽNICE 12,16 m²

B.2.05.03 WC 1,74 m²

B.2.05.04 KOUPELNA 3,64 m²

B.2.05.05 OBÝVACÍ POKOJ+KK 22,5 m²

Užitná plocha 47,49 m²

Plocha příček 2,24 m²

Plocha dle nařízení vlády 49,73 m²

B.2.05.06 BALKÓN 4,78 m²

Příslušenství v ceně: Coworkingový prostor