


# Byt B\_3.08

2+kk

Dios

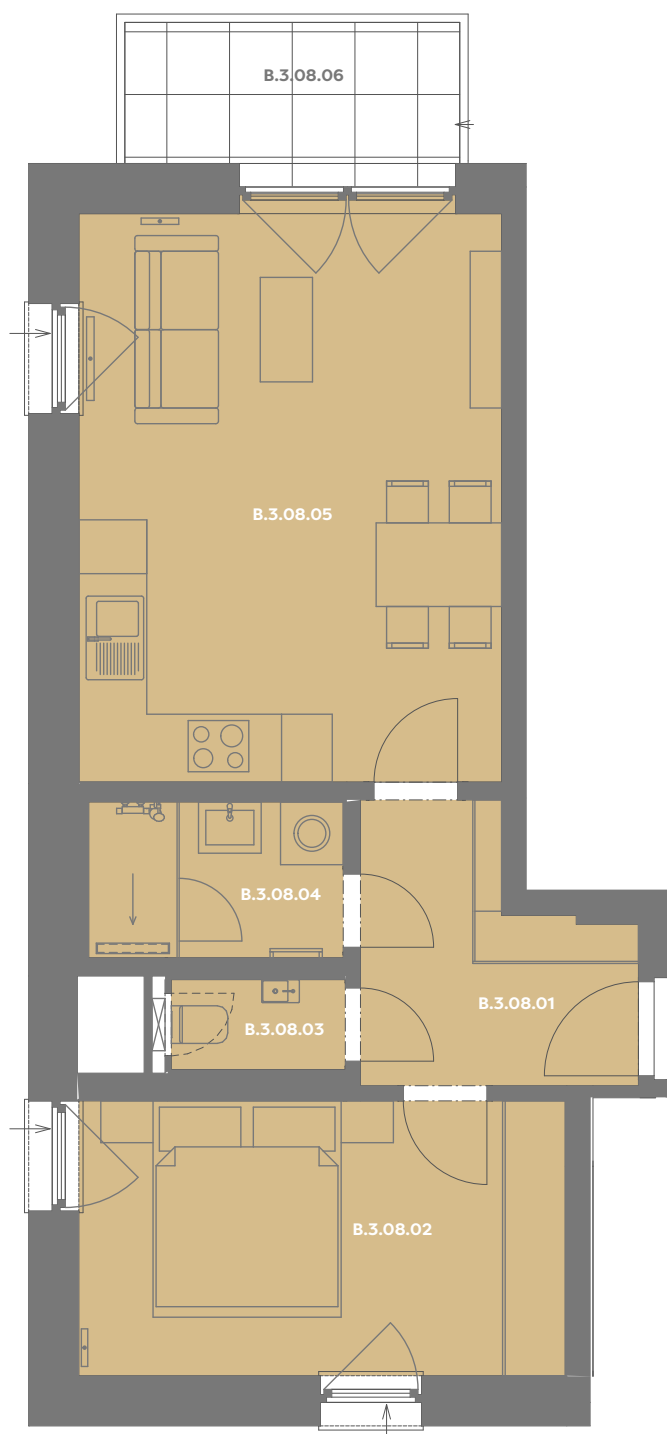


**Budova** B

**Patro** 3.np

**Energetický štítek budovy**  B

**Budova**

**Umístění na patře**

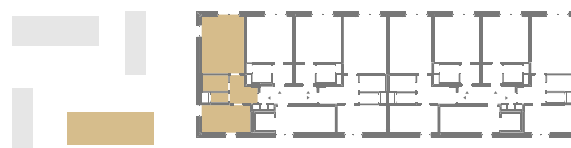

**B.3.08.01 CHODBA** 5,78 m<sup>2</sup>

**B.3.08.02 LOŽNICE** 12,24 m<sup>2</sup>

**B.3.08.03 WC** 1,43 m<sup>2</sup>

**B.3.08.04 KOUPELNA** 3,63 m<sup>2</sup>

**B.3.08.05 OBÝVACÍ POKOJ+KK** 22,4 m<sup>2</sup>

**Užitná plocha** 45,46 m<sup>2</sup>

**Plocha příček** 2,42 m<sup>2</sup>

**Plocha dle nařízení vlády** 47,88 m<sup>2</sup>

**B.3.08.06 BALKÓN** 4,78 m<sup>2</sup>

**Příslušenství v ceně:** Coworkingový prostor