


# Byt B\_5.01

2+kk

Dios

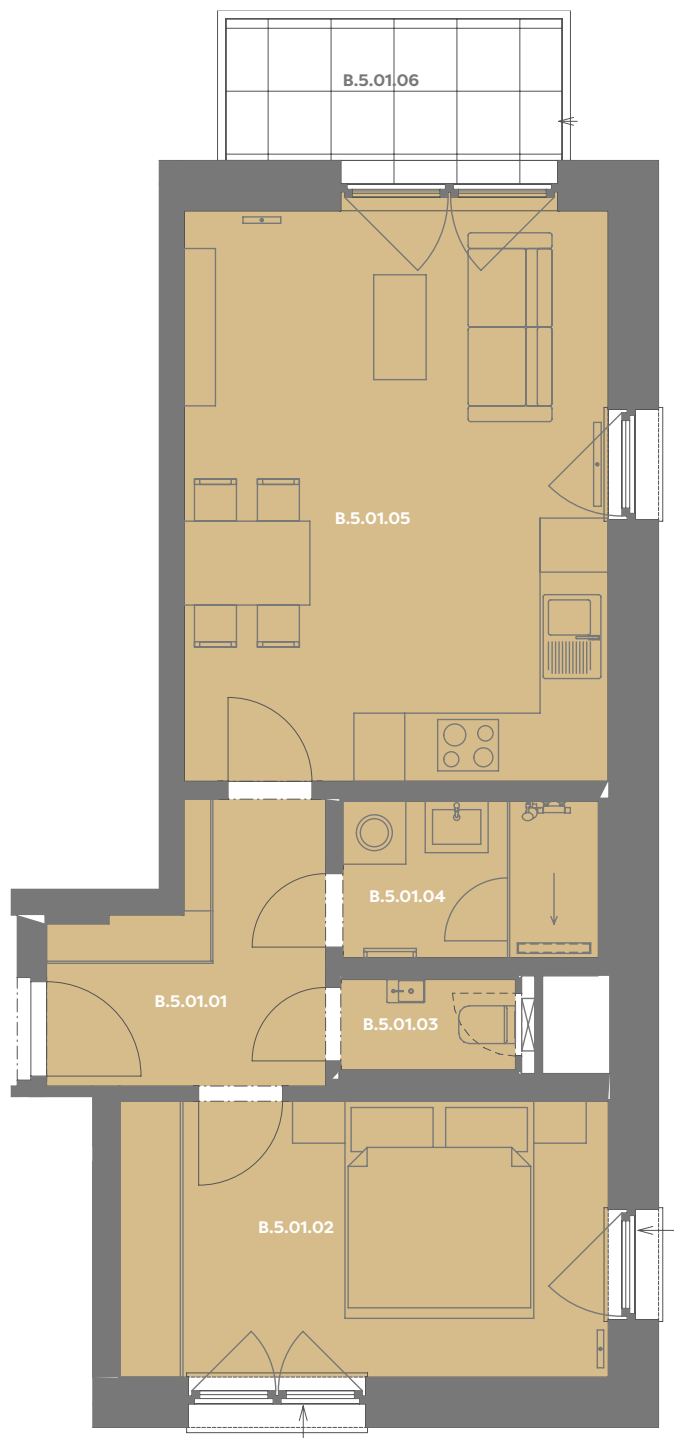


Budova **B**

Patro **5.np**

Energetický štítek budovy **B**

Budova

Umístění na patře

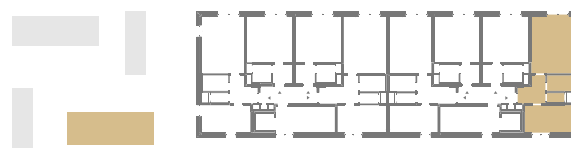

B.5.01.01 CHODBA **5,78 m<sup>2</sup>**

B.5.01.02 LOŽNICE **12,11 m<sup>2</sup>**

B.5.01.03 WC **1,43 m<sup>2</sup>**

B.5.01.04 KOUPELNA **3,63 m<sup>2</sup>**

B.5.01.05 OBÝVACÍ POKOJ+KK **22,4 m<sup>2</sup>**

**Užitná plocha 45,46 m<sup>2</sup>**

**Plocha příček 2,42 m<sup>2</sup>**

**Plocha dle nařízení vlády 47,88 m<sup>2</sup>**

B.5.01.06 BALKÓN **4,78 m<sup>2</sup>**

**Příslušenství v ceně:** Coworkingový prostor