


# Byt D.1.01

2+kk

Dios

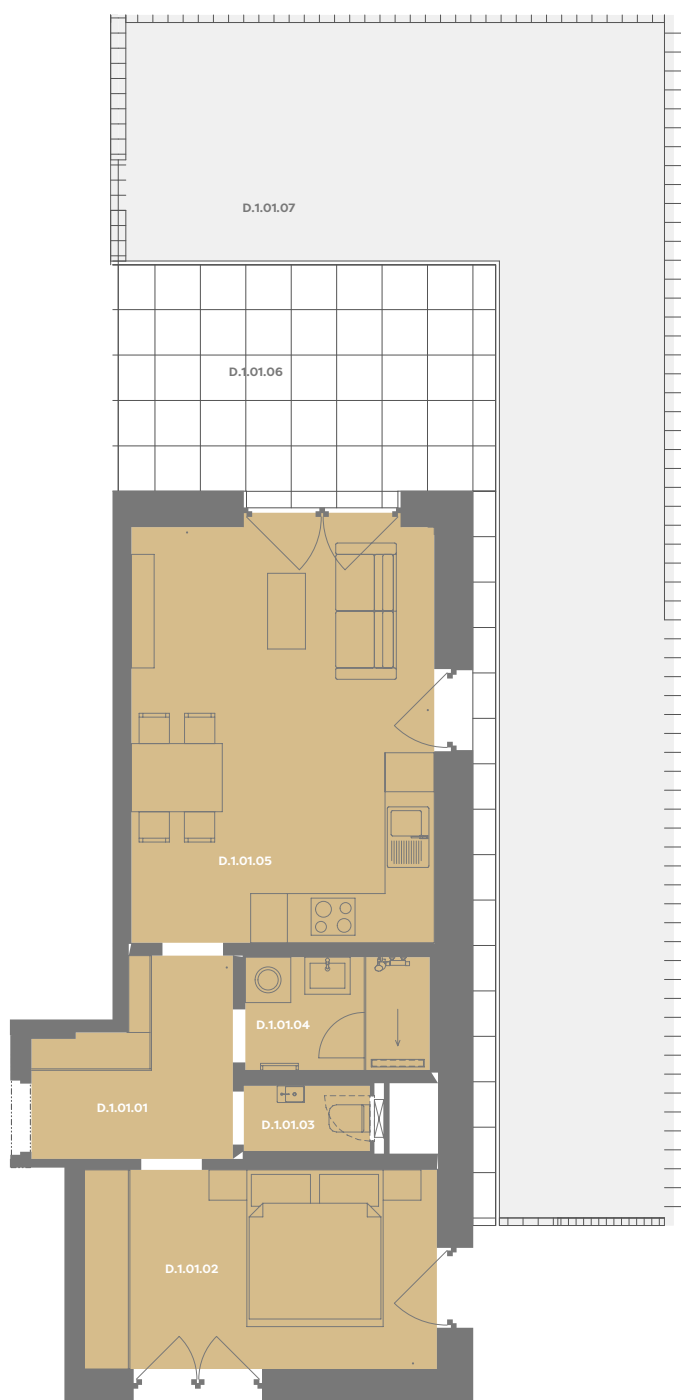


Budova **D**

Patro **1.np**

Energetický štítek budovy **B**

Budova

Umístění na patře

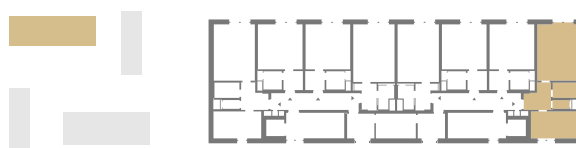

D.1.01.01 CHODBA **5,79 m<sup>2</sup>**

D.1.01.02 LOŽNICE **12,24 m<sup>2</sup>**

D.1.01.03 WC **1,43 m<sup>2</sup>**

D.1.01.04 KOUPELNA **3,63 m<sup>2</sup>**

D.1.01.05 LOŽNICE **22,33 m<sup>2</sup>**

**Užitná plocha 45,21 m<sup>2</sup>**

**Plocha příček 2,41 m<sup>2</sup>**

**Plocha dle nařízení vlády 47,62 m<sup>2</sup>**

D.1.01.06 TERASA **19,04 m<sup>2</sup>**

D.1.01.07 ZAHRÁDKA **53,22 m<sup>2</sup>**

**Příslušenství v ceně:** Coworkingový prostor