


# Byt D.1.07

1+kk

Dios

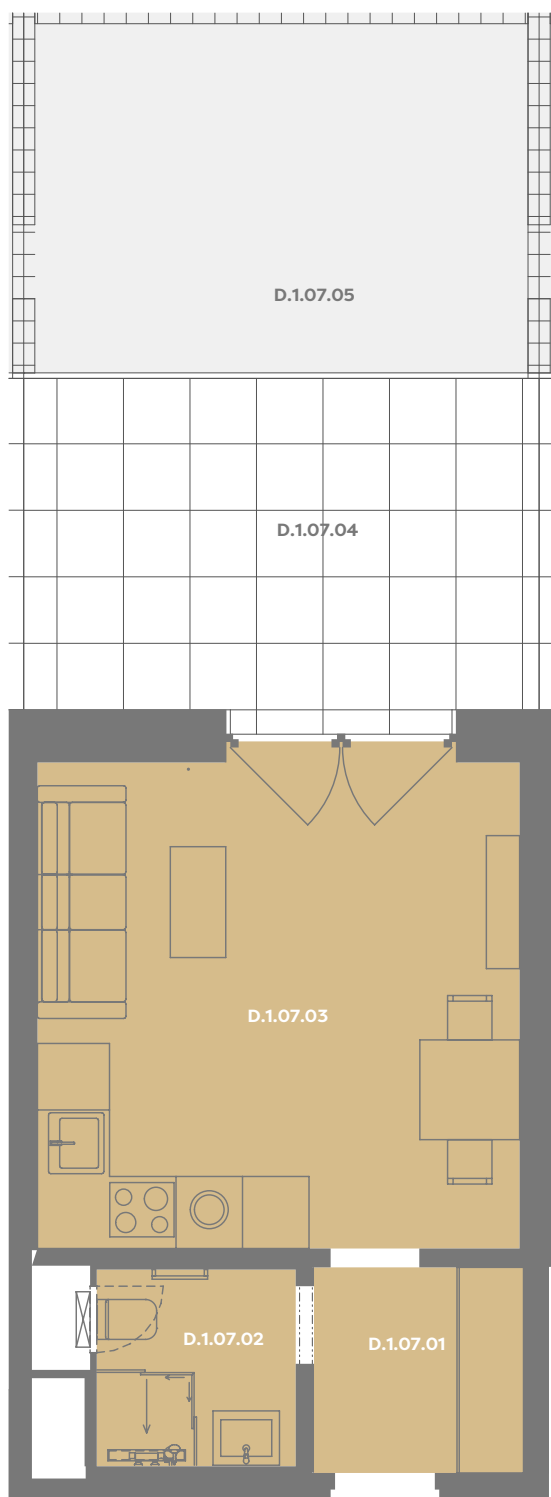


Budova **D**

Patro **1.np**

Energetický štítek budovy **B**

Budova

Umístění na patře

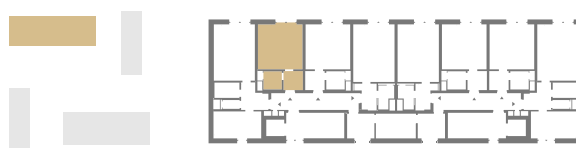

D.1.07.01 CHODBA **3,51 m<sup>2</sup>**

D.1.07.02 KOUPELNA **3,19 m<sup>2</sup>**

D.1.07.03 OBÝVACÍ POKOJ+KK **19,45 m<sup>2</sup>**

**Užitná plocha 26,17 m<sup>2</sup>**

**Plocha příček 1,48 m<sup>2</sup>**

**Plocha dle nařízení vlády 27,65 m<sup>2</sup>**

D.1.07.04 TERASA **14,55 m<sup>2</sup>**

D.1.07.05 ZAHRÁDKA **15,12 m<sup>2</sup>**

Příslušenství v ceně: Coworkingový prostor