


Byt D.1.08

2+kk

Dios

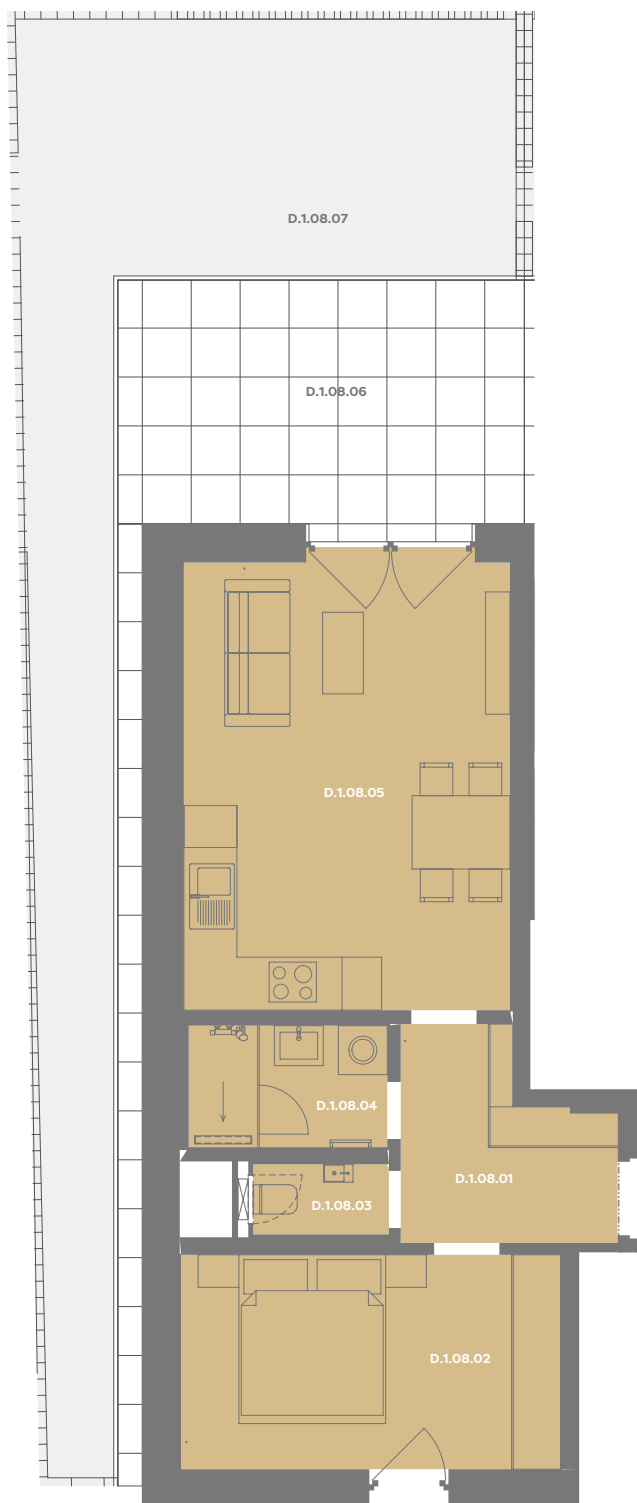

Budova **D**

Patro **1.np**

Energetický štítek budovy **B**

Budova

Umístění na patře



D.1.08.01 CHODBA **5,79 m²**

D.1.08.02 POKOJ **12,24 m²**

D.1.08.03 WC **1,43 m²**

D.1.08.04 KOUPELNA **3,63 m²**

D.1.08.05 OBÝVACÍ POKOJ+KK **22,33 m²**

Užitná plocha 45,19 m²

Plocha příček 2,43 m²

Plocha dle nařízení vlády 47,62 m²

D.1.08.06 TERASA **19,78 m²**

D.1.08.07 ZAHRÁDKA **36,44 m²**

Příslušenství v ceně: Coworkingový prostor