


# Byt D.2.08

2+kk

Dios

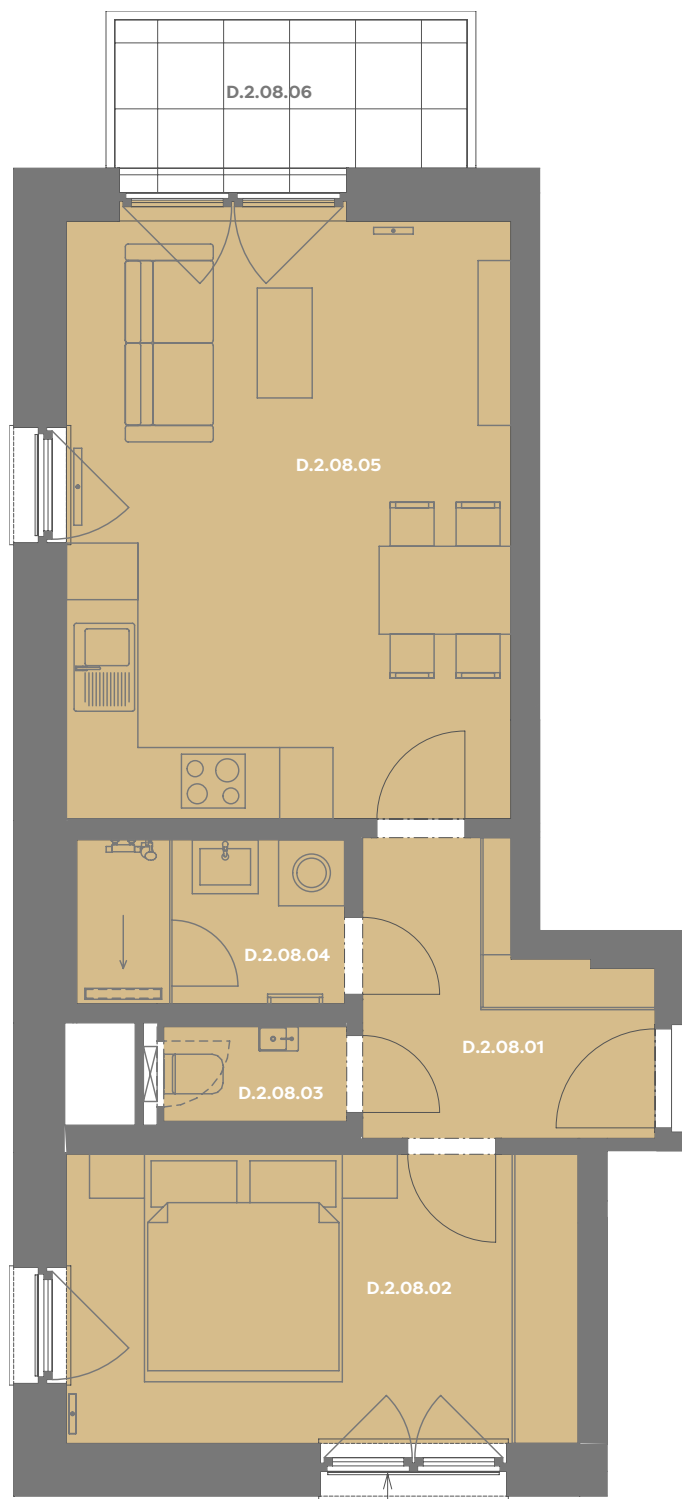


Budova **D**

Patro **2.np**

Energetický štítek budovy **B**

Budova

Umístění na patře

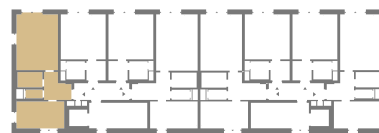

D.2.08.01 CHODBA **5,78 m<sup>2</sup>**

D.2.08.02 LOŽNICE **12,24 m<sup>2</sup>**

D.2.08.03 WC **1,43 m<sup>2</sup>**

D.2.08.04 KOUPELNA **3,63 m<sup>2</sup>**

D.2.08.05 OBÝVACÍ POKOJ+KK **22,4 m<sup>2</sup>**

**Užitná plocha 45,21 m<sup>2</sup>**

**Plocha příček 2,42 m<sup>2</sup>**

**Plocha dle nařízení vlády 47,63 m<sup>2</sup>**

D.2.08.06 BALKÓN **4,78 m<sup>2</sup>**

**Příslušenství v ceně:** Coworkingový prostor