


Byt D.4.03

2+kk

Dios

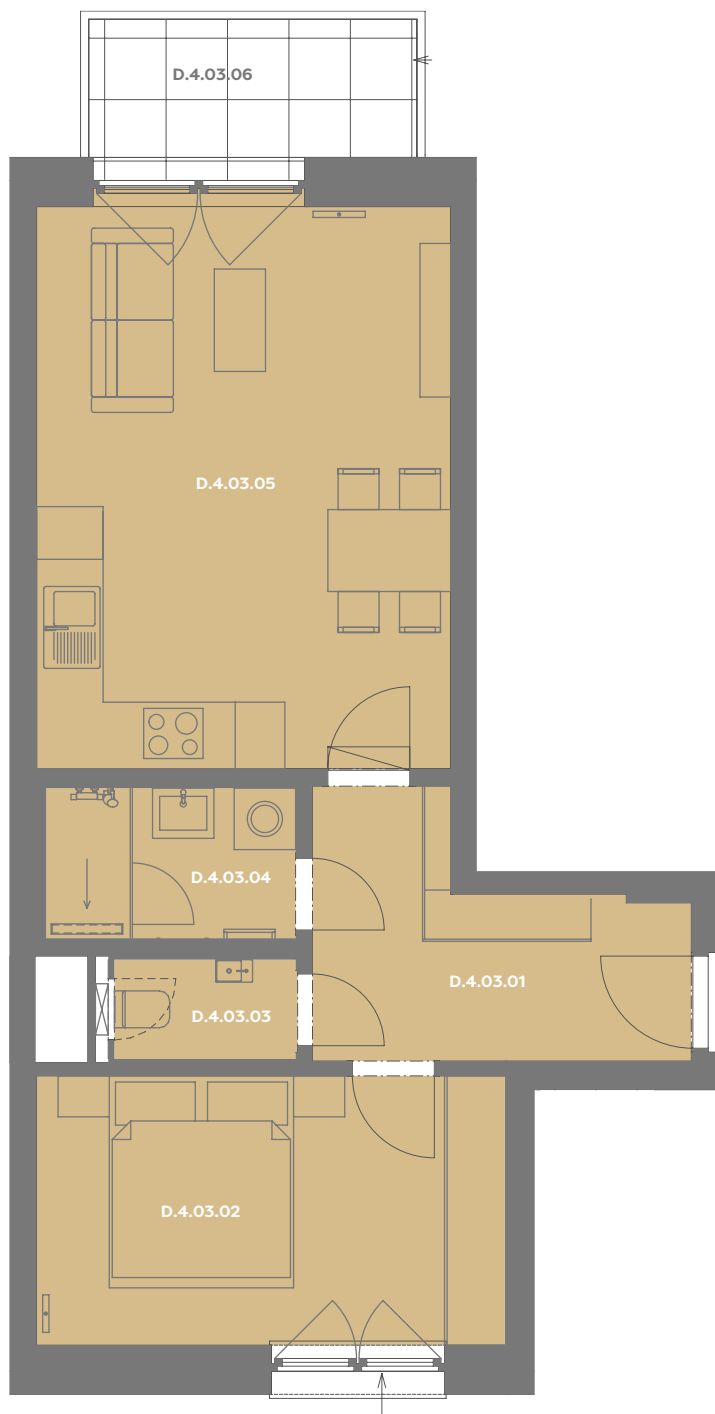

Budova **D**

Patro **4.np**

Energetický štítek budovy **B**

Budova

Umístění na patře



D.4.03.01 CHODBA **7,4 m²**

D.4.03.02 LOŽNICE **12,06 m²**

D.4.03.03 WC **1,73 m²**

D.4.03.04 KOUPELNA **3,57 m²**

D.4.03.05 OBÝVACÍ POKOJ+KK **22,61 m²**

Užitná plocha 47,47 m²

Plocha příček 2,26 m²

Plocha dle nařízení vlády 49,73 m²

D.4.03.06 BALKÓN **4,78 m²**

Příslušenství v ceně: Cowworkingový prostor