


Byt D.4.04

2+kk

Dios

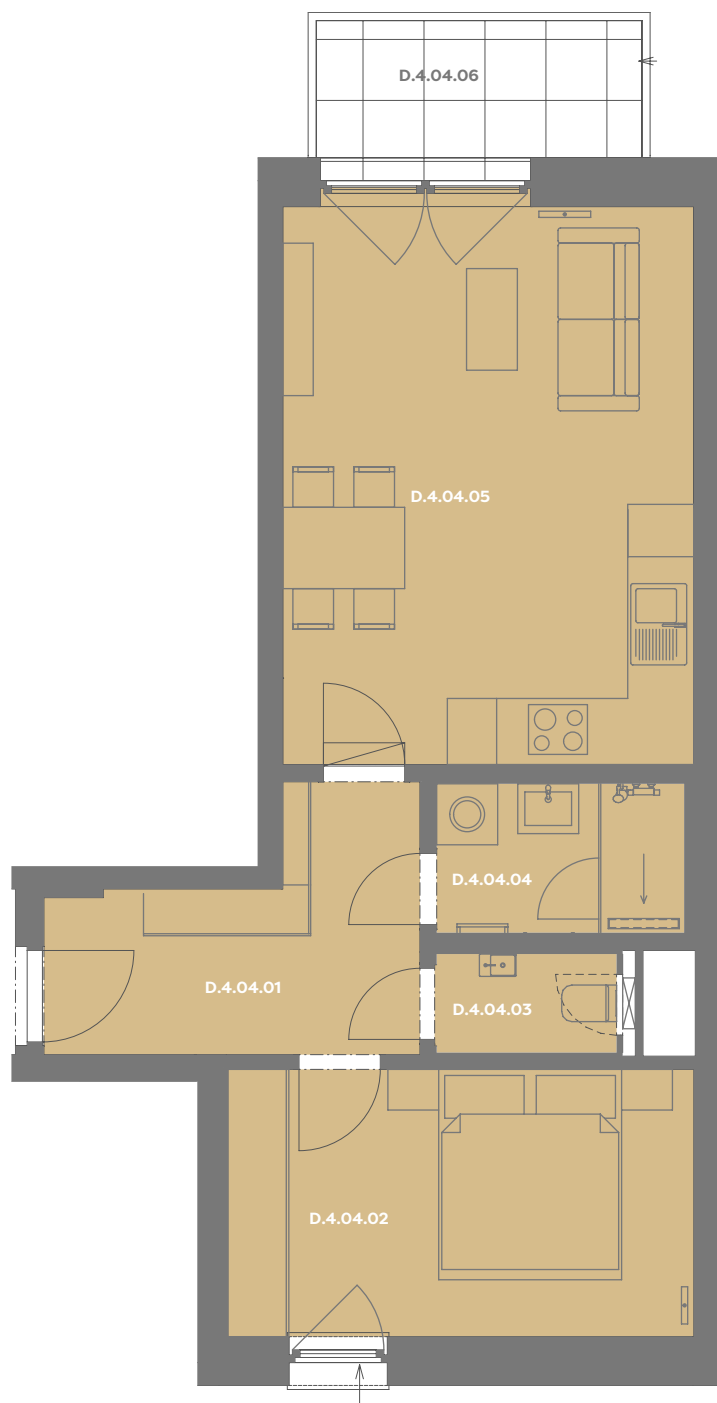

Budova D

Patro 4.np

Energetický štítek budovy **B**

Budova

Umístění na patře



D.4.04.01 CHODBA 7,41 m²

D.4.04.02 LOŽNICE 12,06 m²

D.4.04.03 WC 1,73 m²

D.4.04.04 KOUPELNA 3,57 m²

D.4.04.05 OBÝVACÍ POKOJ+KK 22,61 m²

Užitná plocha 47,47 m²

Plocha příček 2,26 m²

Plocha dle nařízení vlády 49,73 m²

D.4.04.06 BALKÓN 4,78 m²

Příslušenství v ceně: Coworkingový prostor