


# Byt D.4.06

2+kk

Dios

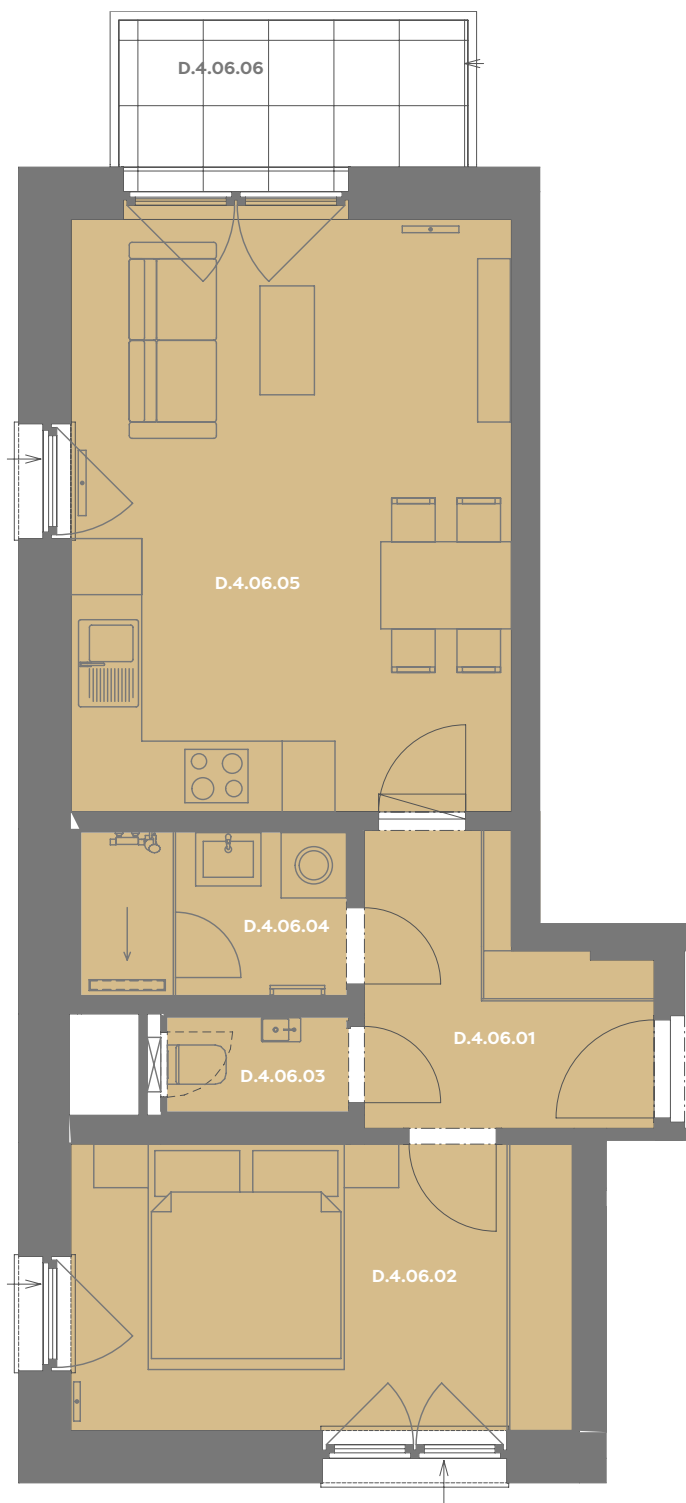

Budova **D**

Patro **4.np**

Energeticky štítek budovy **B**

Budova

Umístění na patře



D.4.06.01 CHODBA **5,78 m<sup>2</sup>**

D.4.06.02 LOŽNICE **12,11 m<sup>2</sup>**

D.4.06.03 WC **1,43 m<sup>2</sup>**

D.4.06.04 KOUPELNA **3,63 m<sup>2</sup>**

D.4.06.05 OBÝVACÍ POKOJ+KK **22,4 m<sup>2</sup>**

**Užitná plocha 45,21 m<sup>2</sup>**

**Plocha příček 2,42 m<sup>2</sup>**

**Plocha dle nařízení vlády 47,63 m<sup>2</sup>**

D.4.06.06 BALKÓN **4,78 m<sup>2</sup>**

**Příslušenství v ceně:** Coworkingový prostor