
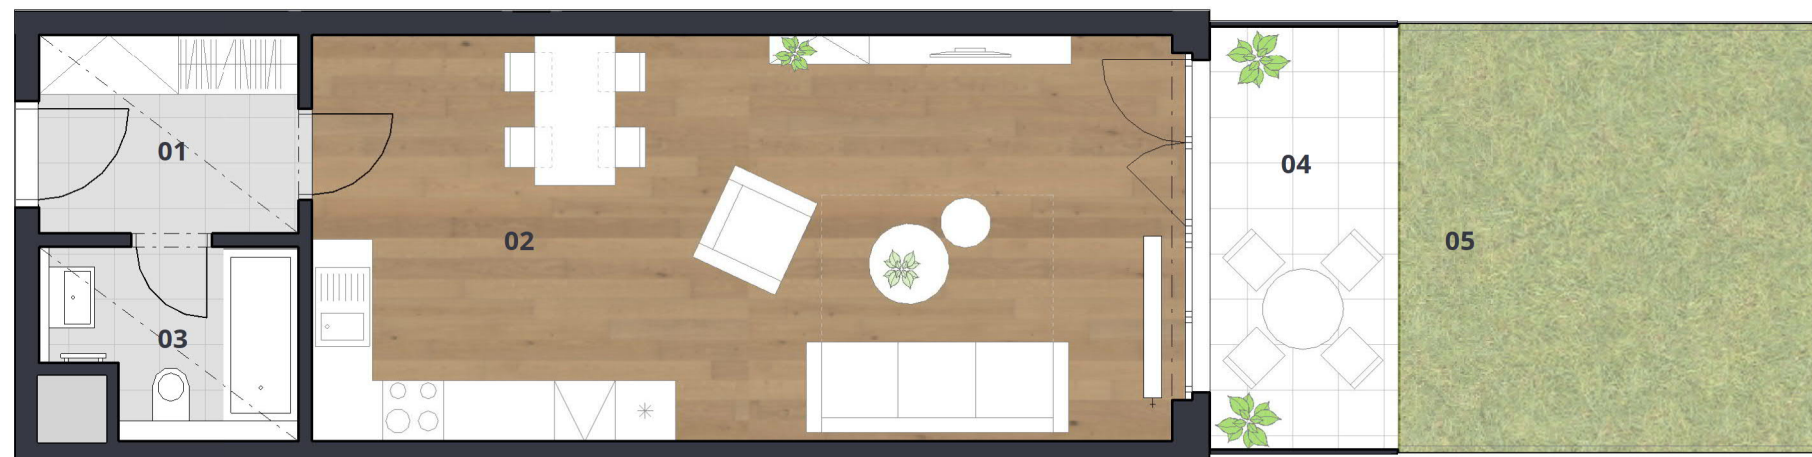


1:75

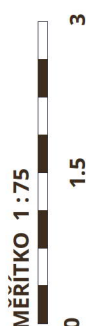

Byt 033 45,8 m² 1+KK | 3.PP

č. m.	název místnosti	užitná plocha m ²
01	hala	5,3 m ²
02	obývací pokoj + kk	34,8 m ²
03	koupelna	4,3 m ²
UŽITNÁ PLOCHA CELKEM:		44,4 m²
04	terasa	8,3 m ²
05	předzahrádka	17,7 m ²
UŽITNÁ PLOCHA CELKEM:		26,0 m²

CELKEM UŽITNÁ PLOCHA: 70,4 m²
PODLAHOVÁ PLOCHA BYTU: 45,8 m²

Plochy jednotlivých místností jsou pouze orientační.
 Vyobrazené zařízení v plánech bytů (nábytek, kuch. linka, el. spotřebiče, atd.) nejsou součástí dodávky.
 Rozsah dodávky je specifikován ve standardu.
 Investor si vyhrazuje právo na drobné úpravy. VERZE 05/21

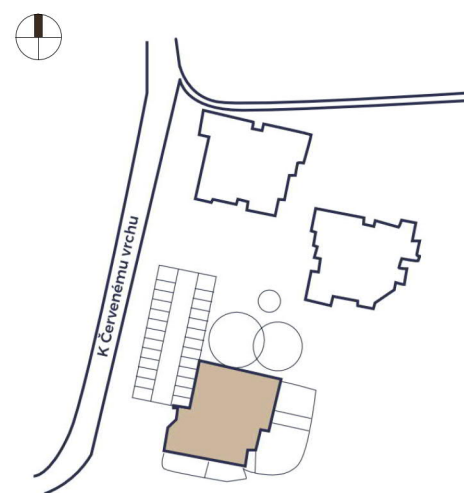


SCHÉMA PROJEKTU


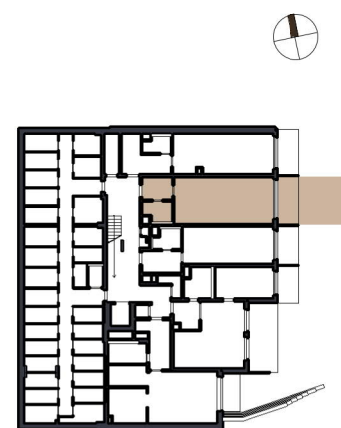


SCHÉMA UMÍSTĚNÍ BYTU



ŘEZ OBJEKTEM

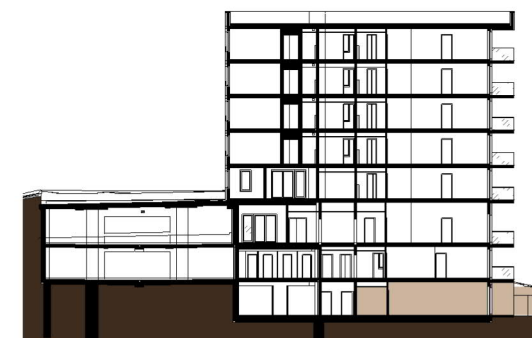

REZIDENCE
VOKOVICE II