


# Block A[rt]

## A[5.16]

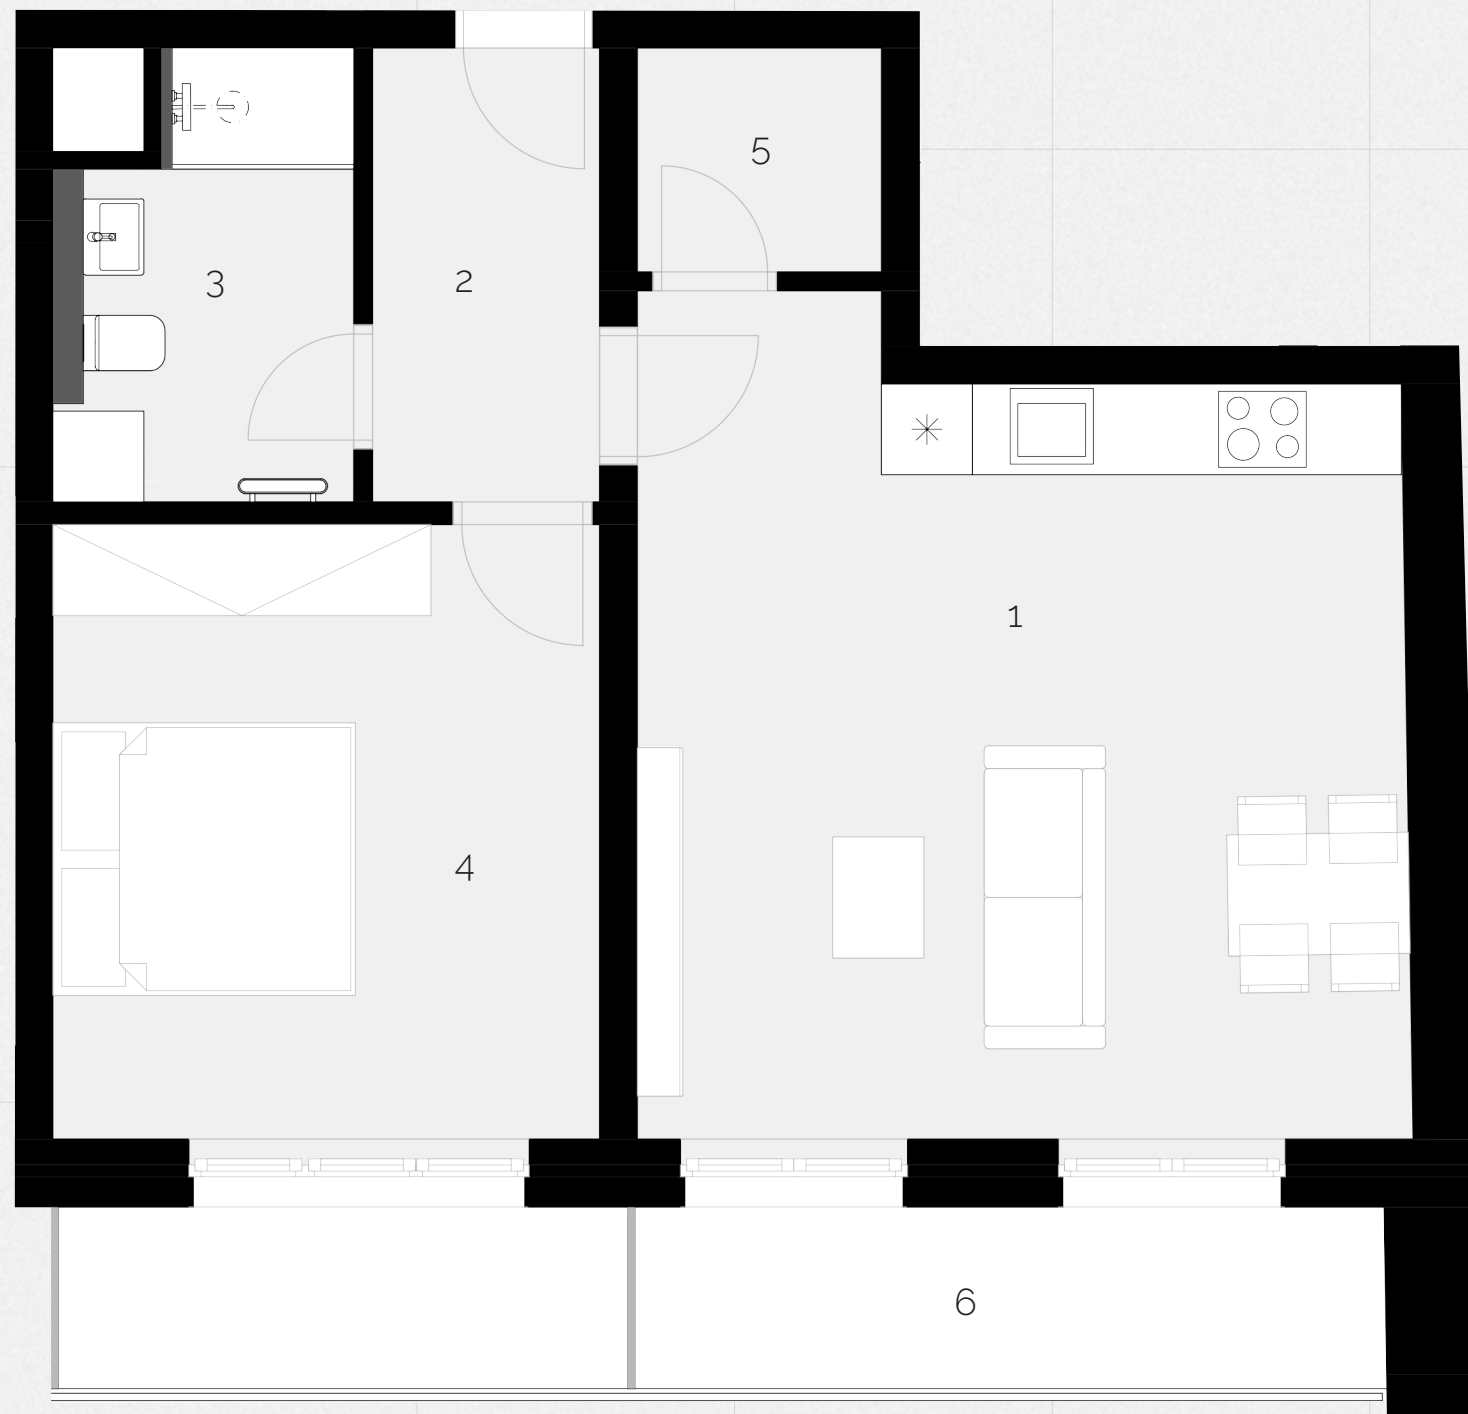

2+kk

Ateliér  
Patro 5. NP  
Orientace J

1 Obývací pokoj 26,8 m<sup>2</sup>  
2 Chodba 4,5 m<sup>2</sup>  
3 Koupelna 5,4 m<sup>2</sup>  
4 Ložnice 15,0 m<sup>2</sup>  
5 Komora 2,4 m<sup>2</sup>  
Plocha přiček 3 m<sup>2</sup>

Podlahová plocha bytu 57,1 m<sup>2</sup>

6 Lodžie 11,5 m<sup>2</sup>  
Celková prodejní plocha 68,6 m<sup>2</sup>

Nepovinný příplatek Parkovací stání  
Nepovinný příplatek Sklepní box  
Energetický štítek budovy B (úsporná)



0 1 2  
m



**DOMOPLAN**

Upozornění: tento list není podrobným stavebním výkresem. Uvedené údaje a ilustrace mají pouze nezávazný informativní charakter a společnost DOMOPLAN si vyhrazuje právo na změny. Aktuální a závazné údaje jsou na vyžádání k dispozici v obchodních místech společnosti. Vyobrazené zařízení v plánech bytů (kuchyňská linka, nábytek) není součástí dodávky. Způsob výpočtu podlahové plochy bytu v jednotce se řídí dle zákona č. 89/2012, podlahová plocha bytu ve smyslu nařízení vlády č.: 366/2013 sb. www.blokart.cz Klientské centrum: +420 607 207 207 | info@domoplan.eu DOMOPLAN a.s. tř.Kpt.Jaroše 1936/19, 602 00 Brno