
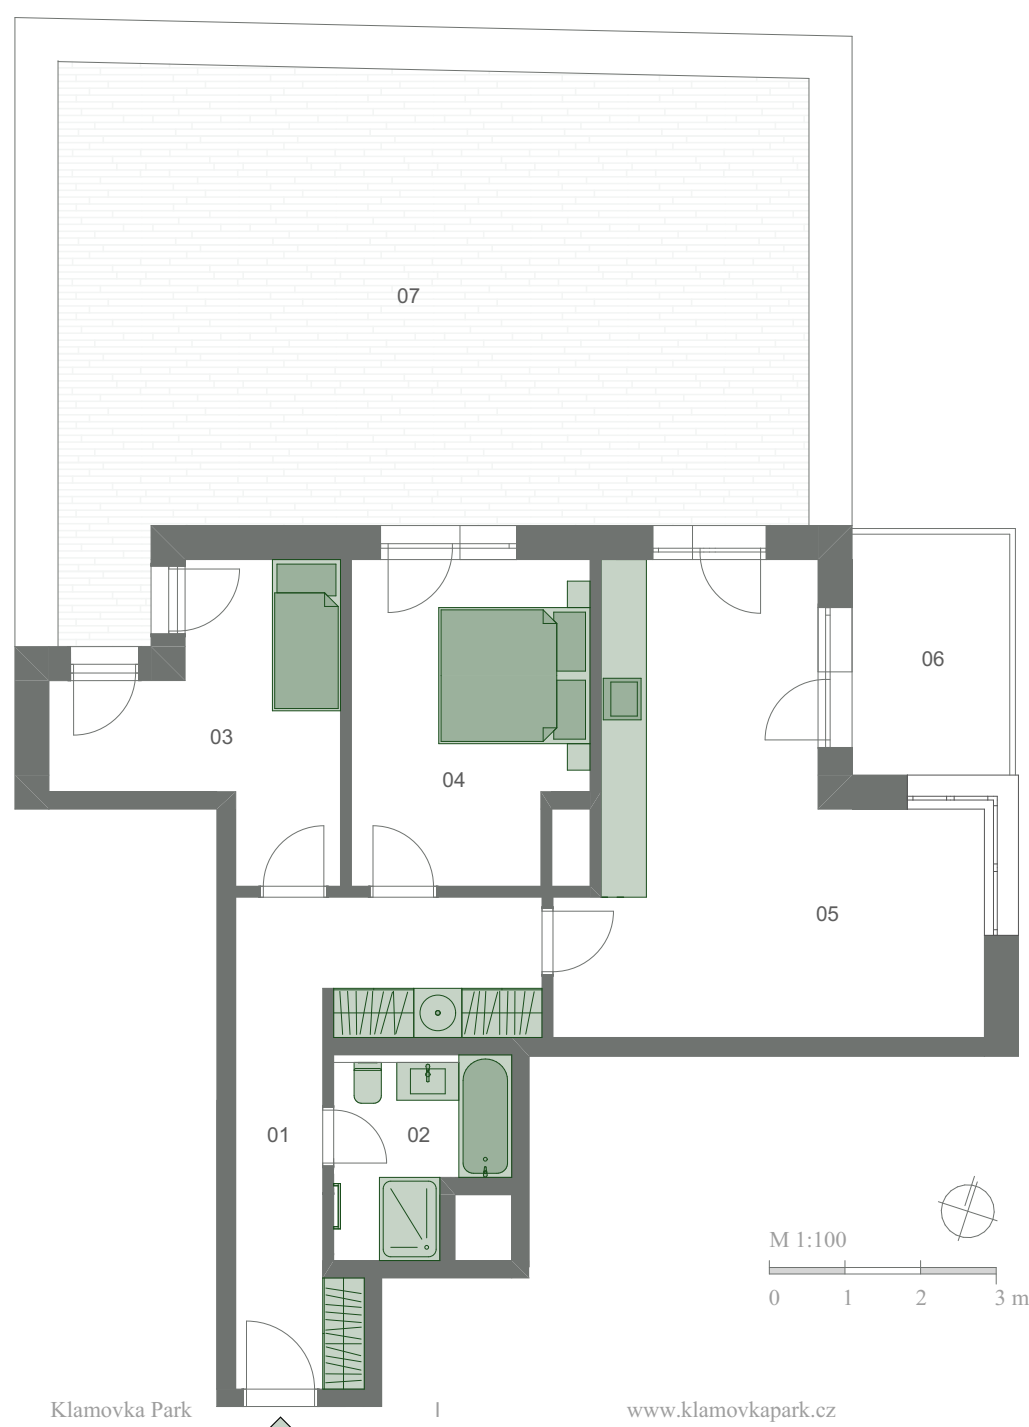
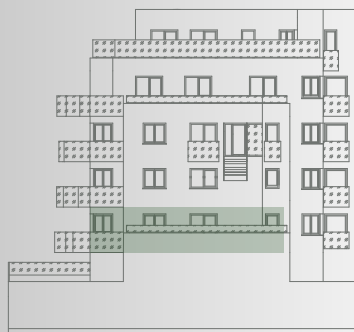


Klamovka Park

Byt 2.05

2.NP	3+kk	73,31 m ²
01	Chodba	13,57 m ²
02	Koupelna	5,20 m ²
03	Pokoj	10,69 m ²
04	Ložnice	12,25 m ²
05	Obývací pokoj + kk	25,96 m ²
06	Balkon	6,64 m ²
07	Terasa	61,87 m ²
Vnitřní užitná plocha bytu		67,67 m²
Celková podlahová plocha bytu		73,31 m²

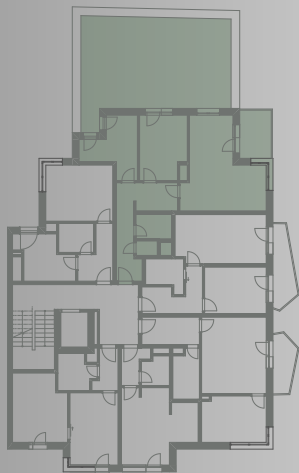

POZNÁMKA: Plochy jednotlivých místností jsou pouze orientační. Vyobrazené zařízení v půdoryse bytu (nábytek, kuch. linka, el. spotřebiče atd.) není součástí dodávky. Rozsah dodávky je specifikovaný ve standardu. Investor si vyhrazuje právo na drobné úpravy. Celková podlahová plocha bytu je vypočtena dle platných právních předpisů (nařízení vlády č. 366/2013 Sb.). Jedná se o celkovou plochu všech místností bytu včetně půdorysné plochy všech nosných i nenosných konstrukcí uvnitř bytu. Součástí celkové podlahové plochy nejsou terasy, lodžie, balkony, zpevněné plochy, ani předzahrádky.