

VILACLEMANCE

BYT A2

PODLAŽÍ 2 NP
DISPOZICE 4 + KK




01	OBÝVACÍ POKOJ	54,1 M ²
02	POKOJ 1	15,7 M ²
03	POKOJ 2	13,4 M ²
04	POKOJ 3	12,7 M ²
05	KOUPELNA	7,3 M ²
06	WC	4,9 M ²
07	WC	2,3 M ²
08	ÚKLIDOVÁ MÍSTNOST	2,4 M ²
09	CHODBA	15,1 M ²

	UŽITNÁ PLOCHA BYTU	127,9 M ²
	PLOCHA BYTU (NOZ)	134,8 M ²
10	LODŽIE	17,6 M ²



+420 724 274 387
prodej@opbh-development.cz
opbh-development.cz/projekt/vila-clemance

OPBH DEVELOPMENT

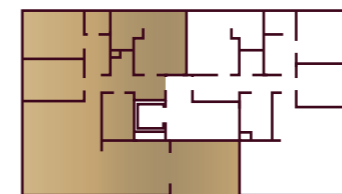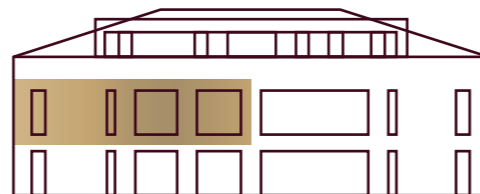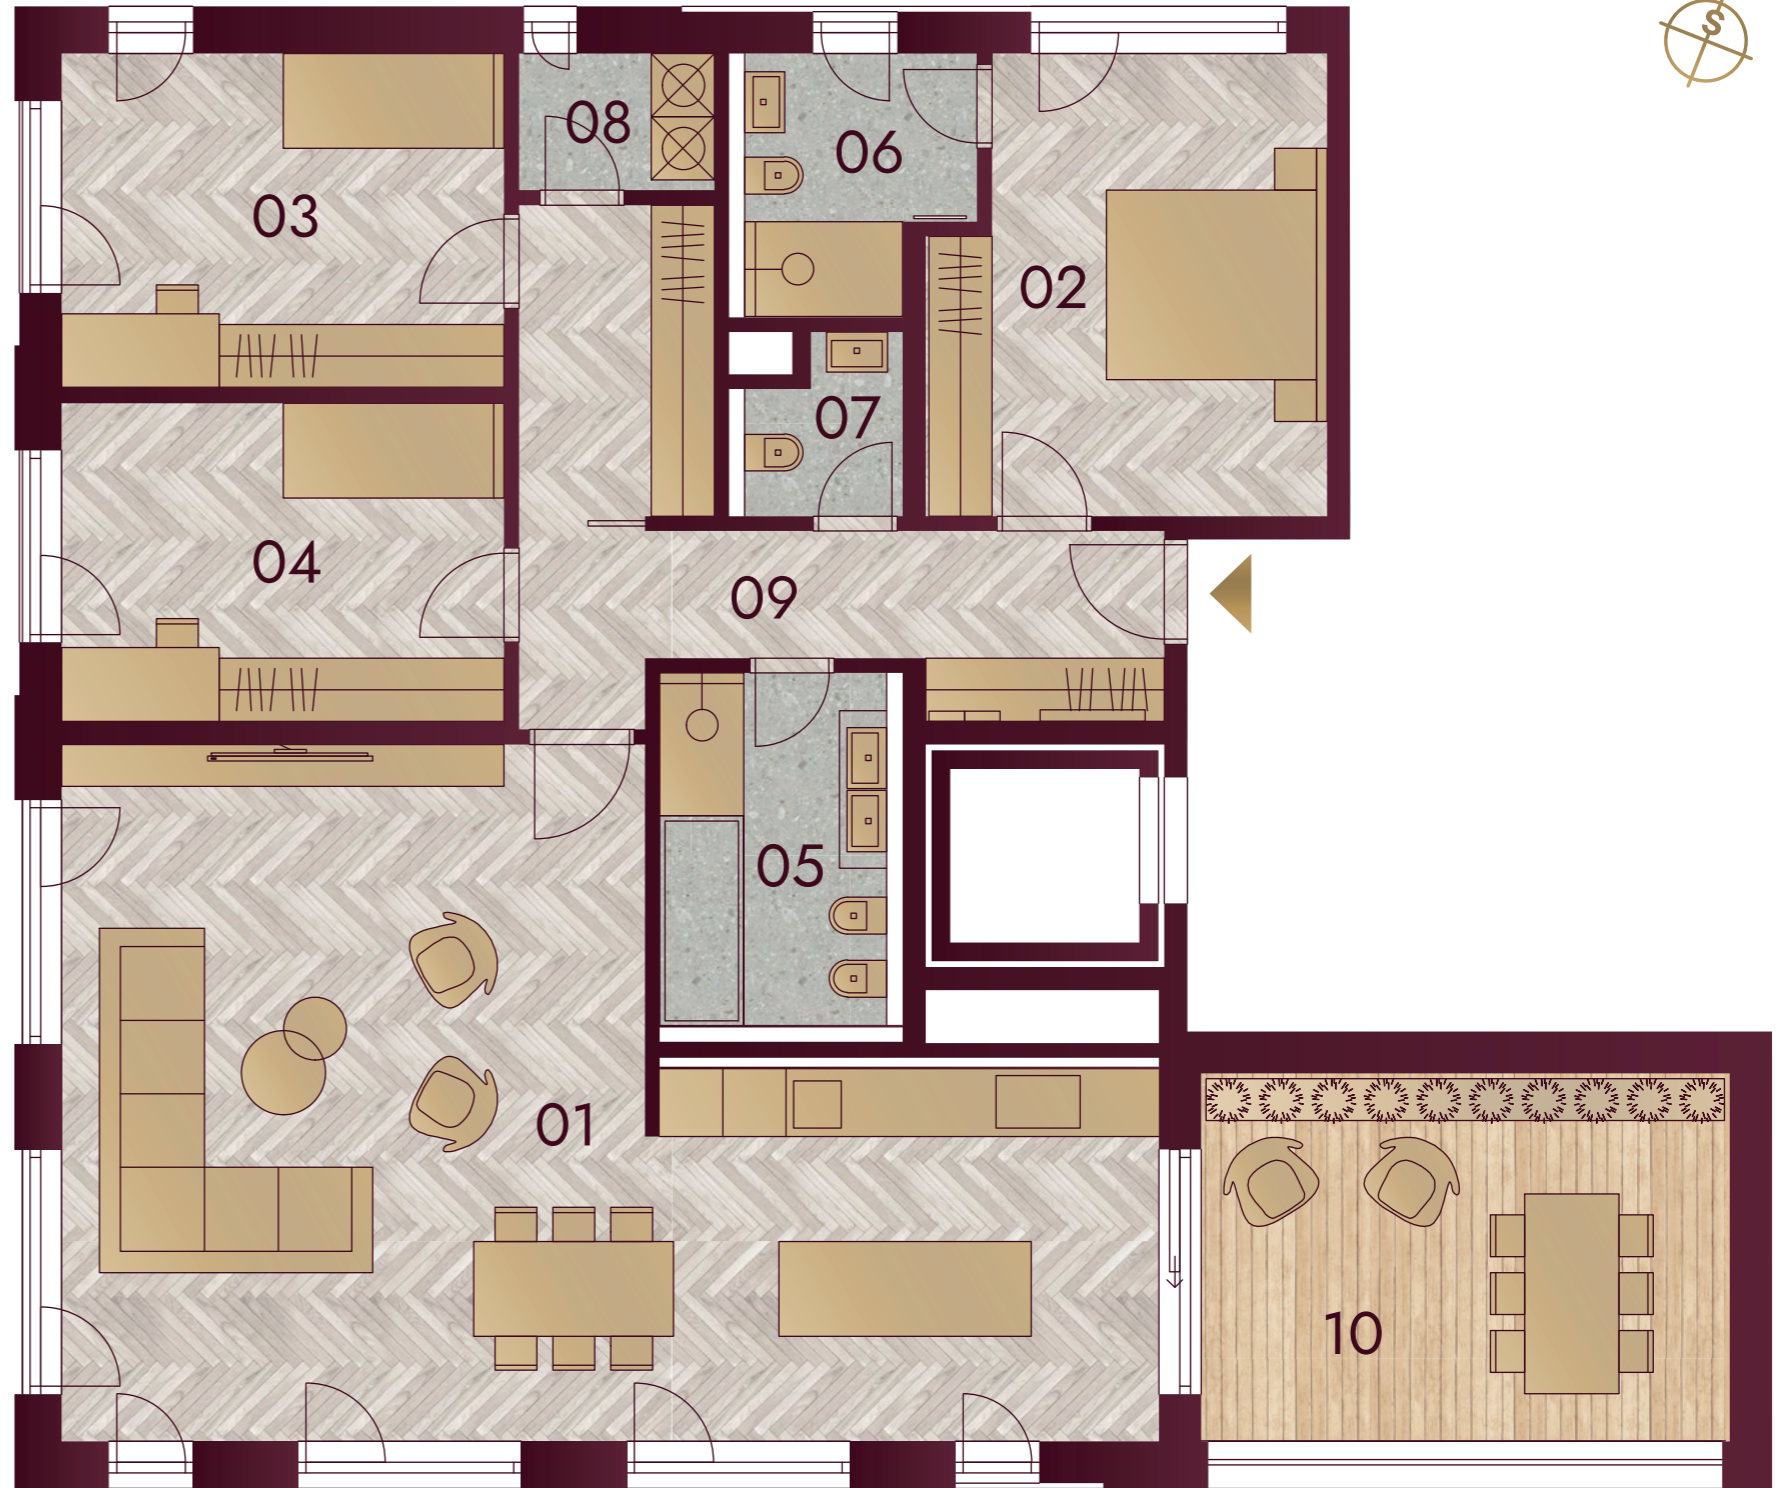

Poznámka: Plochy jednotlivých místností jsou pouze orientační. Vyobrazené zařízení v půdorysu (nábytek, kuchyňská linka, elektrické spotřebiče, atd.) není součástí dodávky. Rozsah dodávky, specifikace konstrukcí, povrchové úpravy a vybavení jsou specifikovány ve standardním provedení, které je přílohou Smlouvy o budoucí kupní smlouvě. Vizualizace mají pouze ilustrativní charakter.