

# VILACLEMANCE

## BYT A3

PODLAŽÍ  
DISPOZICE

3 NP – 4 NP  
5 + KK

01	OBÝVACÍ POKOJ	70,7 M <sup>2</sup>
02	POKOJ 1	11,0 M <sup>2</sup>
03	SCHODIŠTĚ	5,6 M <sup>2</sup>
04	WC	2,6 M <sup>2</sup>
05	ÚKLIDOVÁ MÍSTNOST	4,0 M <sup>2</sup>
06	CHODBA	7,5 M <sup>2</sup>

	UŽITNÁ PLOCHA BYTU	182,4 M <sup>2</sup>
	PLOCHA BYTU (NOZ)	189,8 M <sup>2</sup>
07	LODŽIE	16,1 M <sup>2</sup>






+420 724 274 387

prodej@opbh-development.cz

opbh-development.cz/projekt/vila-clemance

**OPBH** DEVELOPMENT

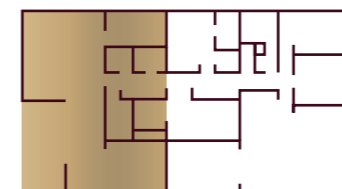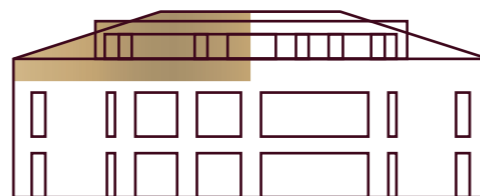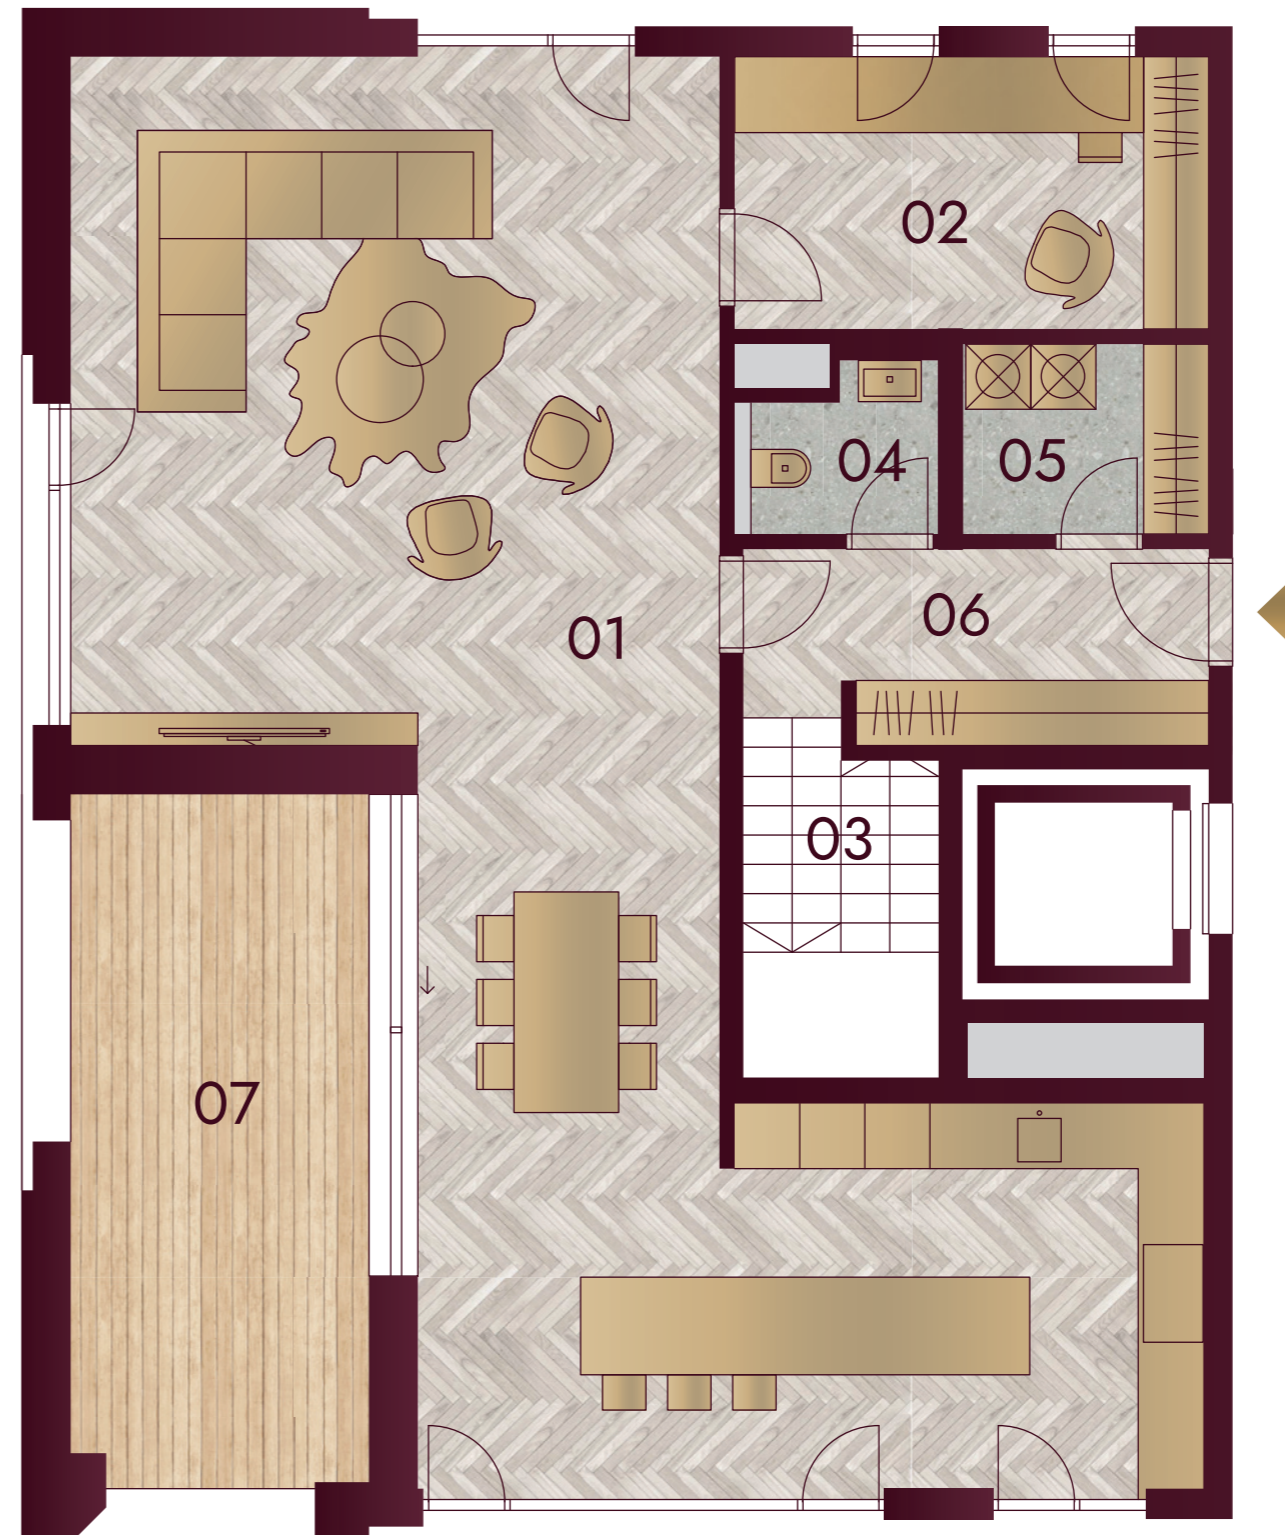

**Poznámka:** Plochy jednotlivých místností jsou pouze orientační. Vyobrazené zařízení v půdorysu (nábytek, kuchyňská linka, elektrické spotřebiče, atd.) není součástí dodávky. Rozsah dodávky, specifikace konstrukcí, povrchové úpravy a vybavení jsou specifikovány ve standardním provedení, které je přílohou Smlouvy o budoucí kupní smlouvě. Vizualizace mají pouze ilustrativní charakter.

# VILACLEMANCE

## BYT A3

### PODLAŽÍ DISPOZICE

3 NP – 4 NP  
5 + KK


08	POKOJ 2	18,8 M <sup>2</sup>
09	POKOJ 3	21,8 M <sup>2</sup>
10	POKOJ 4	13,8 M <sup>2</sup>
11	KOUPELNA 1	5,6 M <sup>2</sup>
12	KOUPELNA 2	3,8 M <sup>2</sup>
13	ŠATNA 1	2,3 M <sup>2</sup>
14	ŠATNA 2	3,7 M <sup>2</sup>

	UŽITNÁ PLOCHA BYTU	182,4 M <sup>2</sup>
	PLOCHA BYTU (NOZ)	189,8 M <sup>2</sup>
15	TERASA	10,2 M <sup>2</sup>



+420 724 274 387  
prodej@opbh-development.cz  
opbh-development.cz/projekt/vila-clemance

**OPBH** DEVELOPMENT

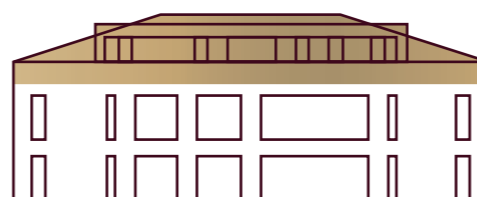

**Poznámka:** Plochy jednotlivých místností jsou pouze orientační. Vyobrazené zařízení v půdorysu (nábytek, kuchyňská linka, elektrické spotřebiče, atd.) není součástí dodávky. Rozsah dodávky, specifikace konstrukcí, povrchové úpravy a vybavení jsou specifikovány ve standardním provedení, které je přílohou Smlouvy o budoucí kupní smlouvě. Vizualizace mají pouze ilustrativní charakter.