



Terasy Hvězda

BYT 3.1 / 3. NP / 4+KK

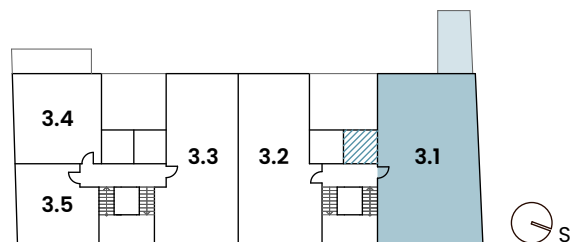

ul. U Zoologické zahrady

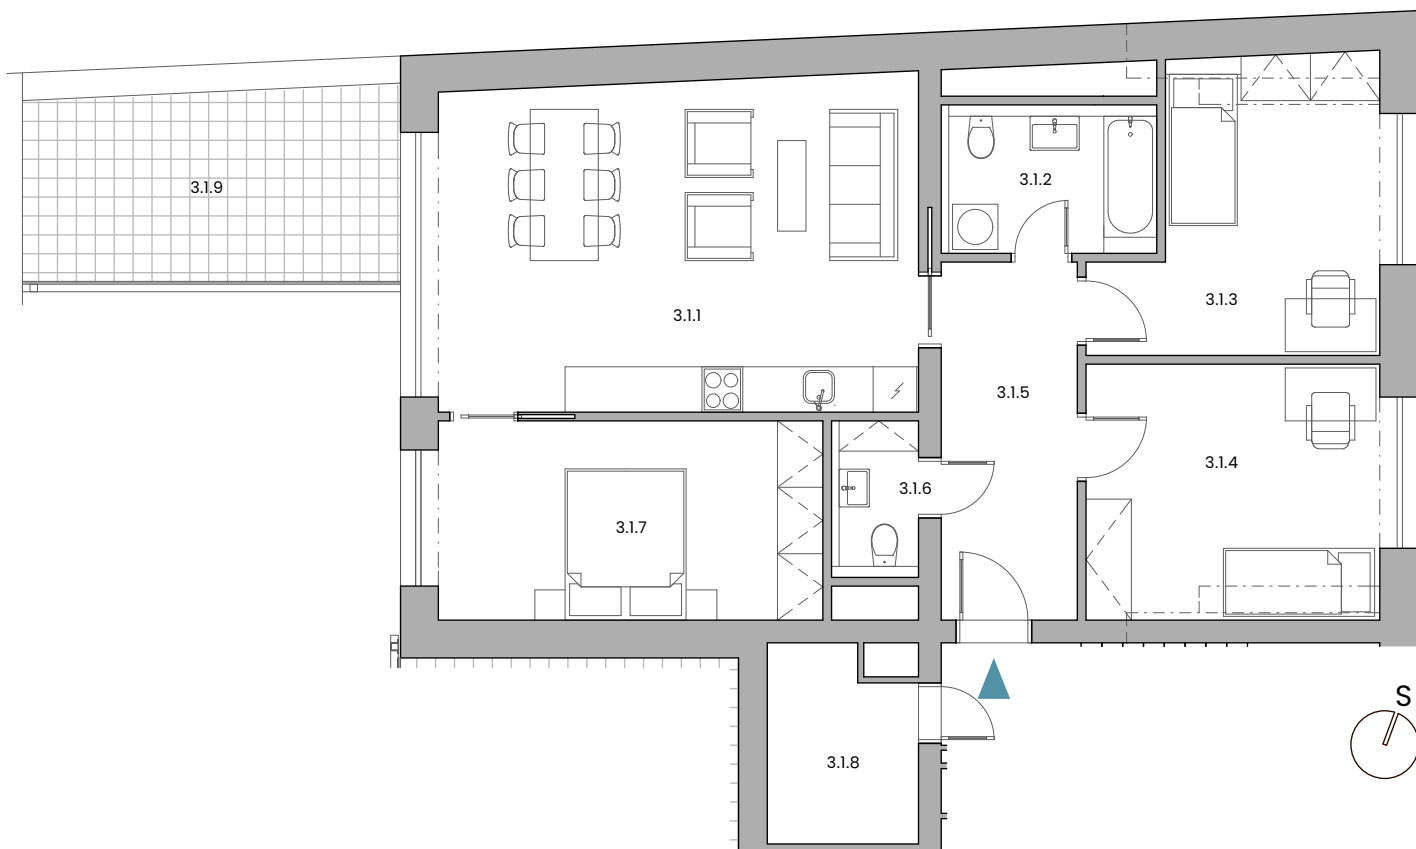

Prodejce

Jiří Huška
jiri.huska@domamakleri.cz
+420 608 612 434

www.terasy-hvezda.cz

3.1.1	OBÝVACÍ POKOJ + KK	28,49 m ²
3.1.2	KOUPELNA	4,70 m ²
3.1.3	POKOJ	13,00 m ²
3.1.4	POKOJ	13,59 m ²
3.1.5	CHODBA	8,52 m ²
3.1.6	WC	2,02 m ²
3.1.7	LOŽNICE	13,80 m ²
3.1.8	SKLEPNÍ KÓJE	4,84 m ²
3.1.9	TERASA	13,08 m ²

PLOCHA KONSTRUKCÍ	9,63 m ²
PODLAHOVÁ PLOCHA	93,75 m ²

podlahová plocha dle nařízení vlády č. 366/2013