


Předsíň	7,7 m ²
WC	1,9 m ²
Kuchyň + obývací pokoj	23,7 m ²
Pokoj	8,3 m ²
Ložnice	13,1 m ²
Koupelna	6,2 m ²
Užitná plocha jednotky	60,9 m²
<hr/>	
Plocha vnitřních příček	3,7 m ²
Podlahová plocha jednotky	64,6 m²
<hr/>	
Předzahrádka	51,0 m ²
Předzahrádka	20,9 m ²
Plocha celkem	136,2 m²

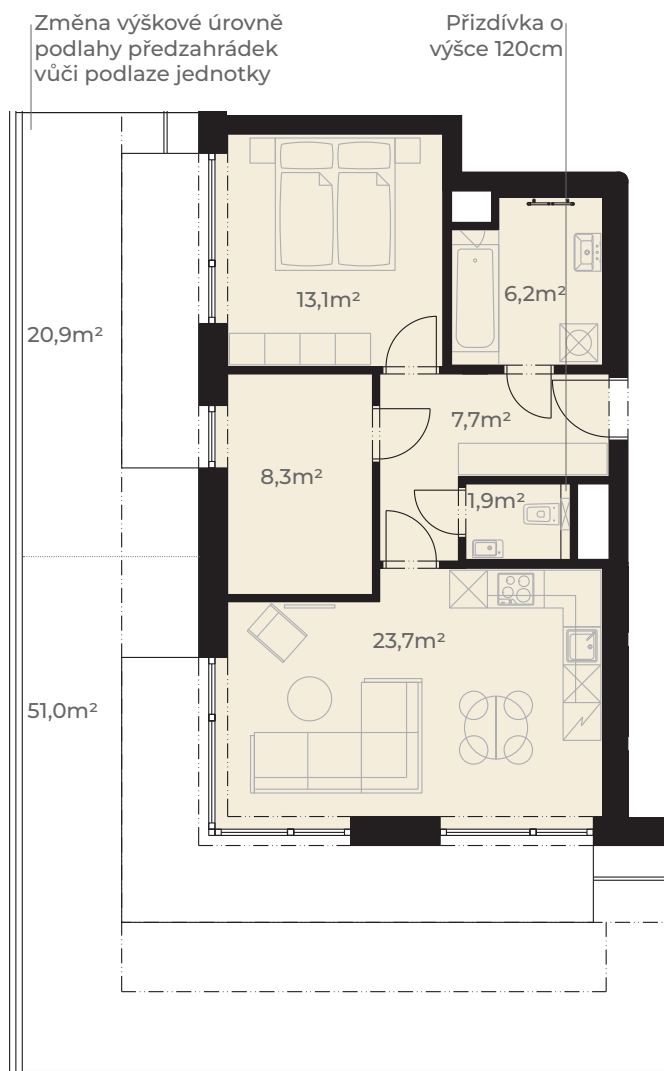

0m 5m
Měřítko 1:120



Pohled z ulice Dělostřelecká



ulice Dělostřelecká

