


Předsíň	3,2 m ²
Koupelna s wc	5,0 m ²
Kuchyň + obývací pokoj	18,0 m ²
Užitná plocha jednotky	26,2 m²

Plocha vnitřních příček	1,7 m ²
Podlahová plocha jednotky	27,9 m²

Předzahrádka	12,0 m ²
Plocha celkem	39,9 m²

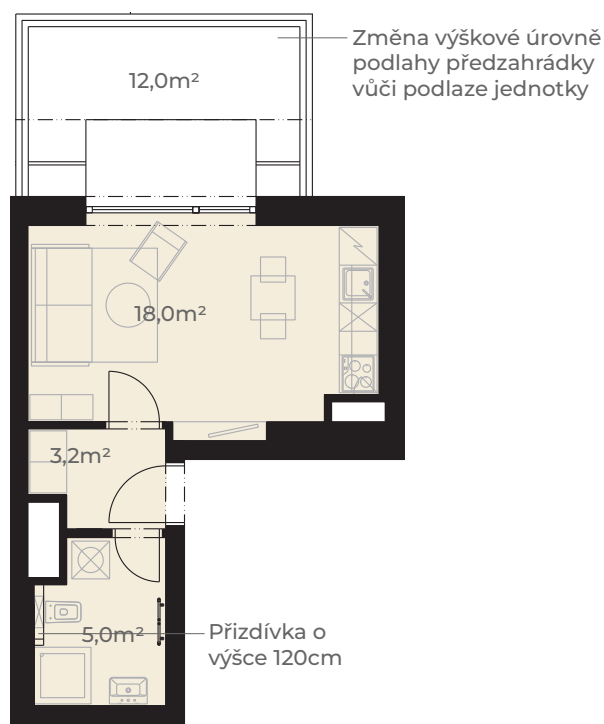

0m 5m
Měřítko 1:120



Pohled z ulice Dělostřelecká



ulice Dělostřelecká

