




celková výměra jednotky*: **56,6 m²**
předzahrádka**: **21,6 m²**

Označení	Místnost	Výměra v m ²
1-8.01	Zádvěří	5,9
1-8.02	Šatna	2,8
1-8.03	Šatna	1,6

Označení	Místnost	Výměra v m ²
1-8.04	Koupelna, WC	4,1
1-8.05	Pokoj	19,8
1-8.06	Pokoj	17,6
Plocha vnitřních příček, stěn a inst. šachet		4,8
Plocha jednotky dle NV 366/2013 Sb.		56,6
1-8.07	Předzahrádka**	21,6

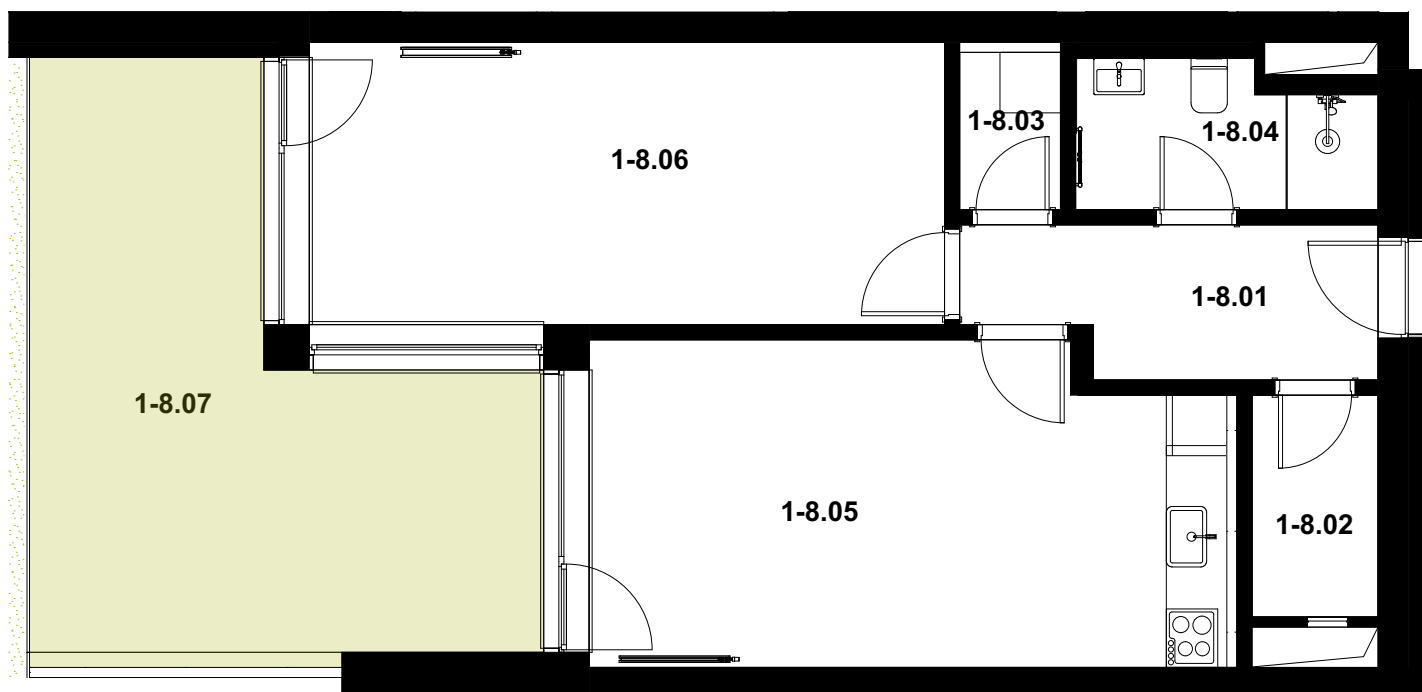

**POLOHA JEDNOTKY V RÁMCI PODLAŽÍ
budova U**

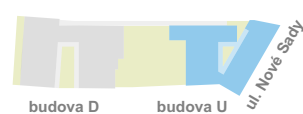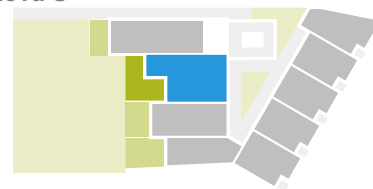

Pozn.: Součástí jednotky není kuchyňská linka, interiérové vybavení a svítidla.

Plocha jednotky celkem k zastavění je uvedena dle nařízení vlády č. 366/2013 Sb.

* Uvedená celková výměra jednotky je součtem plochy jednotky k zastavění vč. balkonů (lodžii).

** Relativně společná část k výhradnímu užívání vlastníkem jednotky. Pravidla užívání jsou specifikována ve smlouvě.

Standardní vybavení jednotky se řídí dle textu smlouvy jejíž součástí je příloha s popisem standardního vybavení.

Parkování a sklep nejsou součástí jednotky. Ve smlouvě jsou řešeny samostatně a odděleně a jsou případně vyznačeny samostatnou přílohou. Vyobrazené vybavení a zařízení je pouze ilustrační.