



celková výměra jednotky*: **41,7 m²**
 předzahrádka **: **16,6 m²**

Označení	Místnost	Výměra v m ²
1-13.01	Zádvěří	4,9
1-13.02	Koupelna, WC	4,4
1-13.03	Pokoj	30,1
Plocha vnitřních příček, stěn a inst. šachet		2,3
Plocha jednotky dle NV 366/2013 Sb.		41,7
1-13.04	Předzahrádka**	16,6

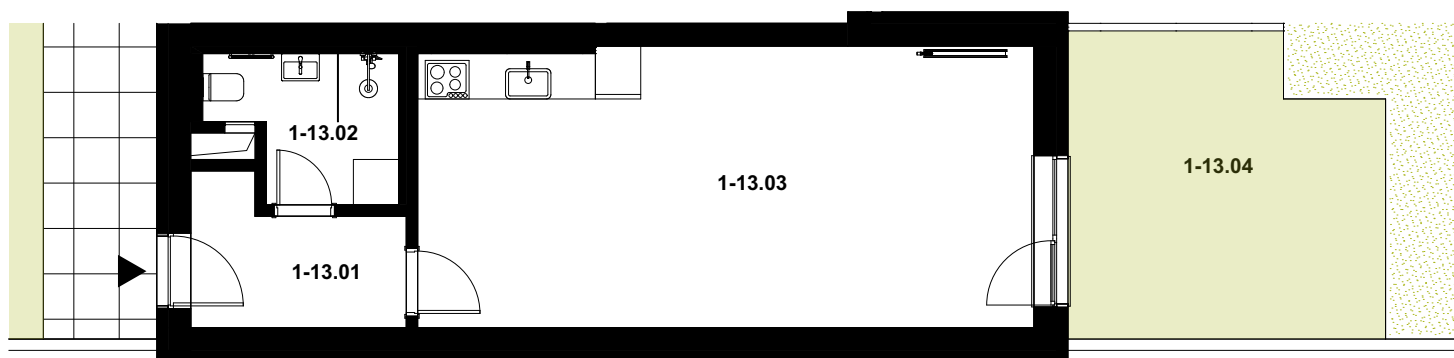

**POLOHA JEDNOTKY V RÁMCI PODLAŽÍ
budova D**

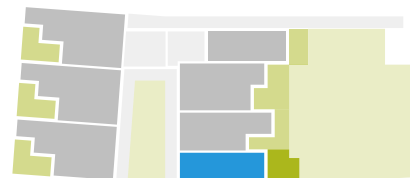

Pozn.: Součástí jednotky není kuchyňská linka, interiérové vybavení a svítidla.

Plocha jednotky celkem k zastavění je uvedena dle nařízení vlády č. 366/2013 Sb.

* Uvedená celková výměra jednotky je součtem plochy jednotky k zastavění vč. balkonů (lodžii).

** Relativně společná část k výhradnímu užívání vlastníkem jednotky. Pravidla užívání jsou specifikována ve smlouvě.

Standardní vybavení jednotky se řídí dle textu smlouvy jejíž součástí je příloha s popisem standardního vybavení.

Parkování a sklep nejsou součástí jednotky. Ve smlouvě jsou řešeny samostatně a odděleně a jsou případně vyznačeny samostatnou přílohou. Vyobrazené vybavení a zařízení je pouze ilustrační.