


Předsíň	9,8 m ²
Kuchyň + obývací pokoj	32,2 m ²
Koupelna	5,7 m ²
WC	2,1 m ²
Ložnice	12,6 m ²
Pokoj	16,1 m ²
Komora	2,5 m ²
Užitná plocha jednotky	81,1 m²

Plocha vnitřních příček	2,9 m ²
Podlahová plocha jednotky	84,0 m²

Lodžie	6,5 m ²
Balkon	5,4 m ²
Plocha celkem	95,9 m²

Změna výškové úrovně podlahy balkonu vůči podlaze jednotky

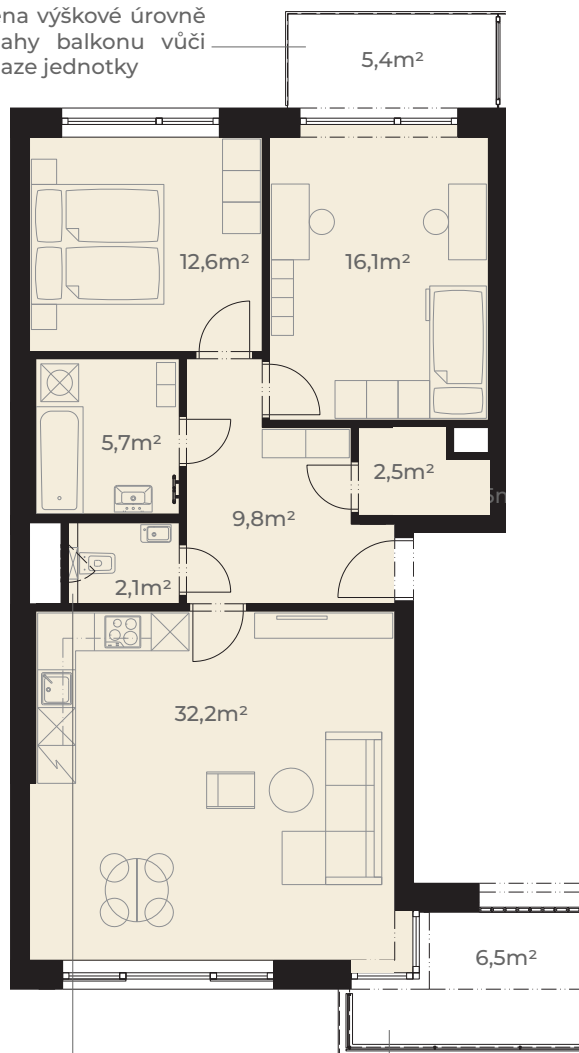

0m 5m
Měřítko 1:120



Přizdívka o výšce 120cm

Změna výškové úrovně podlahy lodžie vůči podlaze jednotky

Pohled z ulice Dělostřelecká



ulice Dělostřelecká

