


Předsíň	8,0 m <sup>2</sup>
Kuchyně	9,4 m <sup>2</sup>
Obývací pokoj	13,5 m <sup>2</sup>
Ložnice	12,8 m <sup>2</sup>
Koupelna	5,2 m <sup>2</sup>
WC	1,6 m <sup>2</sup>
Pokoj	14,9 m <sup>2</sup>
<b>Užitná plocha jednotky</b>	<b>65,4 m<sup>2</sup></b>

Plocha vnitřních příček	2,7 m <sup>2</sup>
<b>Podlahová plocha jednotky</b>	<b>68,1 m<sup>2</sup></b>


Balkon	4,3 m <sup>2</sup>
Balkon	5,8 m <sup>2</sup>
<b>Plocha celkem</b>	<b>78,2 m<sup>2</sup></b>

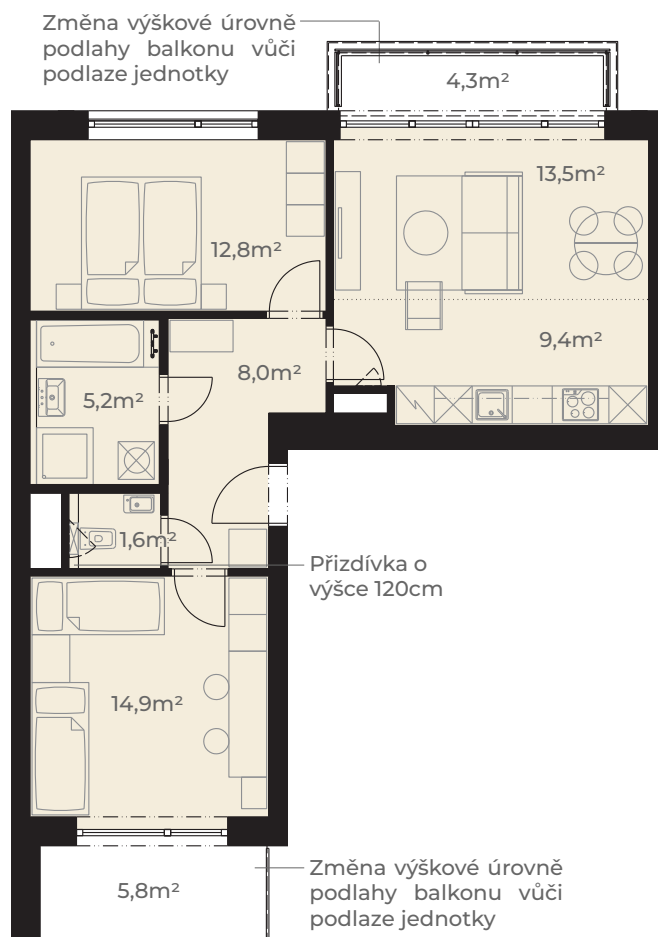

0m 5m  
Měřítko 1:120



Pohled z ulice Dělostřelecká

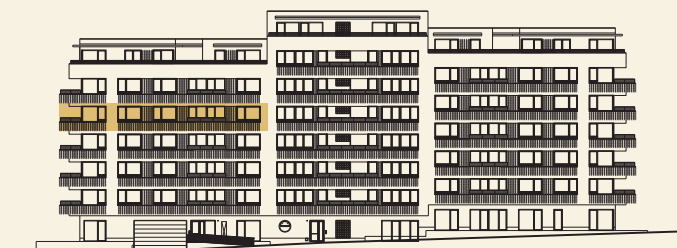

ulice Dělostřelecká

