



Předsíň	3,2 m <sup>2</sup>
Koupelna s wc	4,2 m <sup>2</sup>
Ložnice	12,7 m <sup>2</sup>
Kuchyň + obývací pokoj	27,2 m <sup>2</sup>
Šatna	5,1 m <sup>2</sup>
<b>Užitná plocha jednotky</b>	<b>52,4 m<sup>2</sup></b>
<hr/>	
Plocha vnitřních příček	3,0 m <sup>2</sup>
<b>Podlahová plocha jednotky</b>	<b>55,4 m<sup>2</sup></b>
<hr/>	
Balkon	5,4 m <sup>2</sup>
<b>Plocha celkem</b>	<b>60,8 m<sup>2</sup></b>

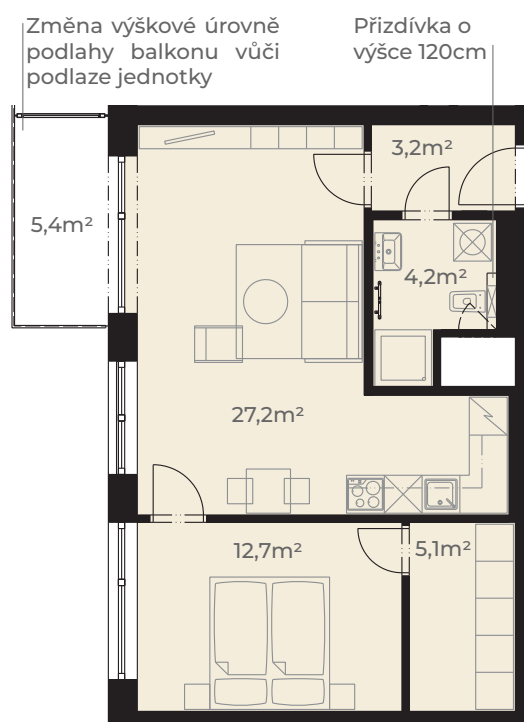

0m 5m  
Měřítko 1:120



Pohled z ulice Dělostřelecká

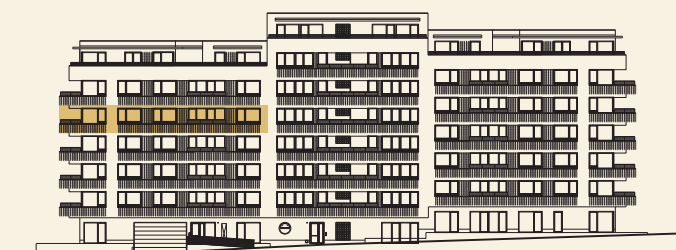

ulice Dělostřelecká

