


Předsíň	12,1 m <sup>2</sup>
Kuchyň + obývací pokoj	29,5 m <sup>2</sup>
Koupelna	5,1 m <sup>2</sup>
WC	2,5 m <sup>2</sup>
Pokoj	14,7 m <sup>2</sup>
Ložnice	12,5 m <sup>2</sup>
Komora	2,1 m <sup>2</sup>
<b>Užitná plocha jednotky</b>	<b>78,5 m<sup>2</sup></b>

Plocha vnitřních příček	3,6 m <sup>2</sup>
<b>Podlahová plocha jednotky</b>	<b>82,1 m<sup>2</sup></b>

Lodžie	6,5 m <sup>2</sup>
Balkon	9,3 m <sup>2</sup>
<b>Plocha celkem</b>	<b>97,9 m<sup>2</sup></b>

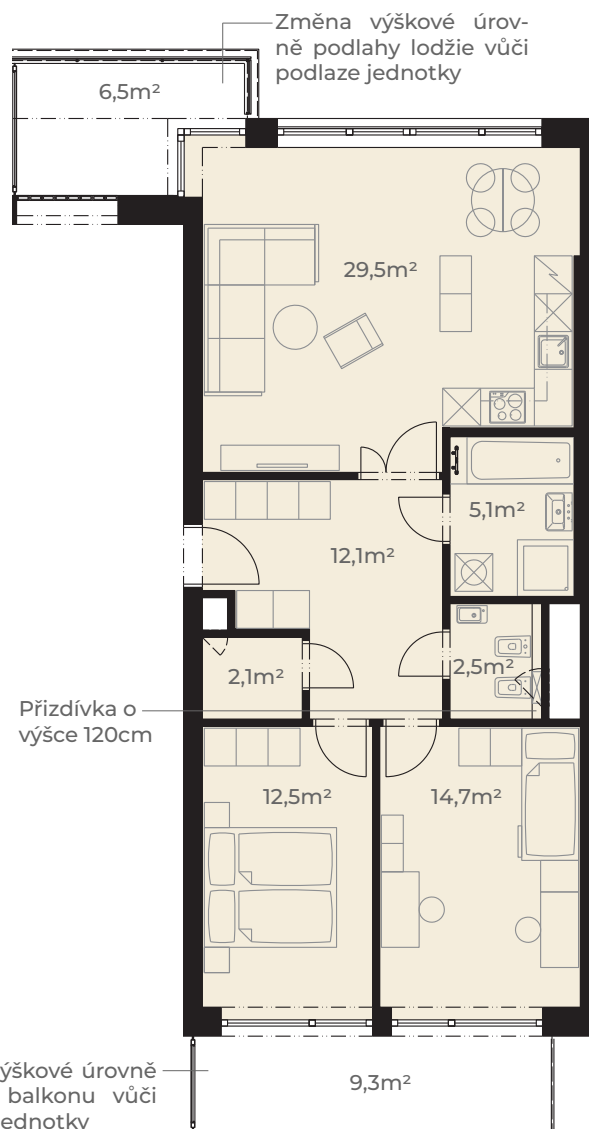

0m 5m  
Měřítko 1:120



Pohled z ulice Dělostřelecká



ulice Dělostřelecká

