



Předsíň	4,0 m <sup>2</sup>
Koupelna s wc	4,1 m <sup>2</sup>
Kuchyň + obývací pokoj	23,0 m <sup>2</sup>
Komora	2,1 m <sup>2</sup>
<b>Užitná plocha jednotky</b>	<b>33,2 m<sup>2</sup></b>
<hr/>	
Plocha vnitřních příček	1,8 m <sup>2</sup>
<b>Podlahová plocha jednotky</b>	<b>35,0 m<sup>2</sup></b>
<hr/>	
Lodžie	6,5 m <sup>2</sup>
<b>Plocha celkem</b>	<b>41,5 m<sup>2</sup></b>

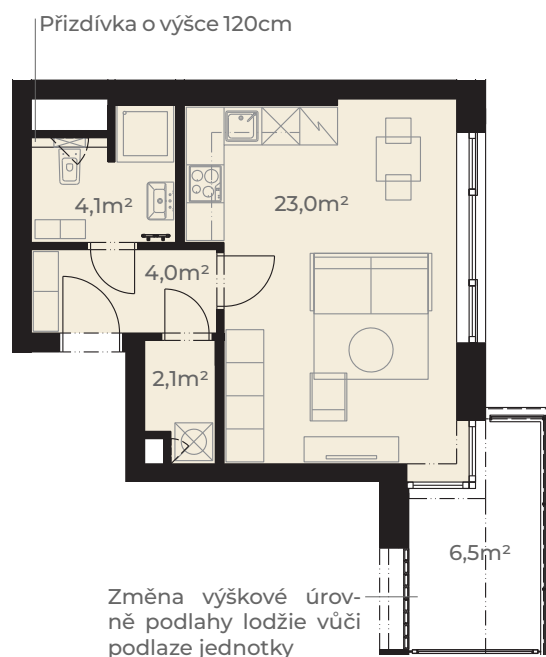

0m 5m  
Měřítko 1:120



Pohled z ulice Dělostřelecká

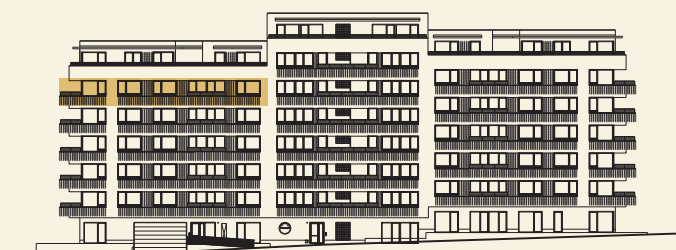

ulice Dělostřelecká

