


Předsíň	4,0 m ²
Koupelna s wc	4,1 m ²
Kuchyň + obývací pokoj	22,6 m ²
Komora	1,9 m ²
Užitná plocha jednotky	32,6 m²
<hr/>	
Plocha vnitřních příček	1,6 m ²
Podlahová plocha jednotky	34,2 m²
<hr/>	
Lodžie	6,5 m ²
Plocha celkem	40,7 m²

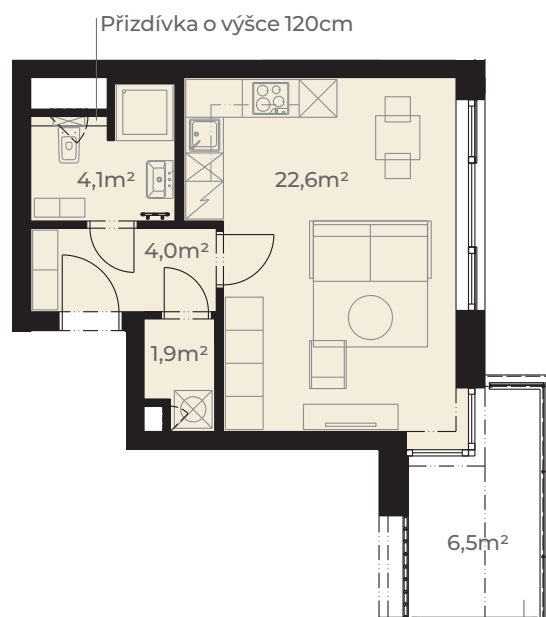


Změna výškové úrovně podlahy lodžie vůči podlaze jednotky

0m 5m
Měřítko 1:120



Pohled z ulice Dělostřelecká

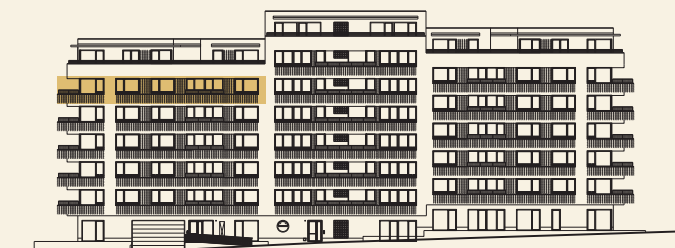

ulice Dělostřelecká

