

# BOLESLAVOVA 3


# 103

variabilní dispozice / ateliér

1. podlaží

41,9 m<sup>2</sup> + zahrada

Umístění v budově

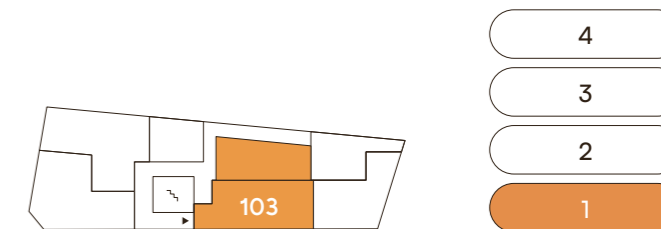


## Přehled ploch

01 předsíň	4,5 m <sup>2</sup>
02 koupelna	3,5 m <sup>2</sup>
03 obývací pokoj + ložnice	31,6 m <sup>2</sup>
<b>Užitná plocha</b>	<b>39,6 m<sup>2</sup></b>
<b>Svislé konstrukce</b>	<b>2,3 m<sup>2</sup></b>
<b>Podlahová plocha</b>	<b>41,9 m<sup>2</sup></b>
04 zahrada	30,9 m <sup>2</sup>
<b>Celková plocha</b>	<b>72,8 m<sup>2</sup></b>

## Technologie

Podlahové vytápění / rekuperace

Veškeré informace a údaje včetně grafických vyobrazení jsou pouze orientační a mají ilustrativní charakter, nejsou závazné a nejsou nabídkou ani návrhem na uzavření smlouvy. Za závazný podklad realizace je považována výhradně smluvní dokumentace. Developer si vyhrazuje právo na změny. Podlahová plocha je uvedena dle vládního nařízení 366/2013 Sb. (disclaimer ver. 04/2024)

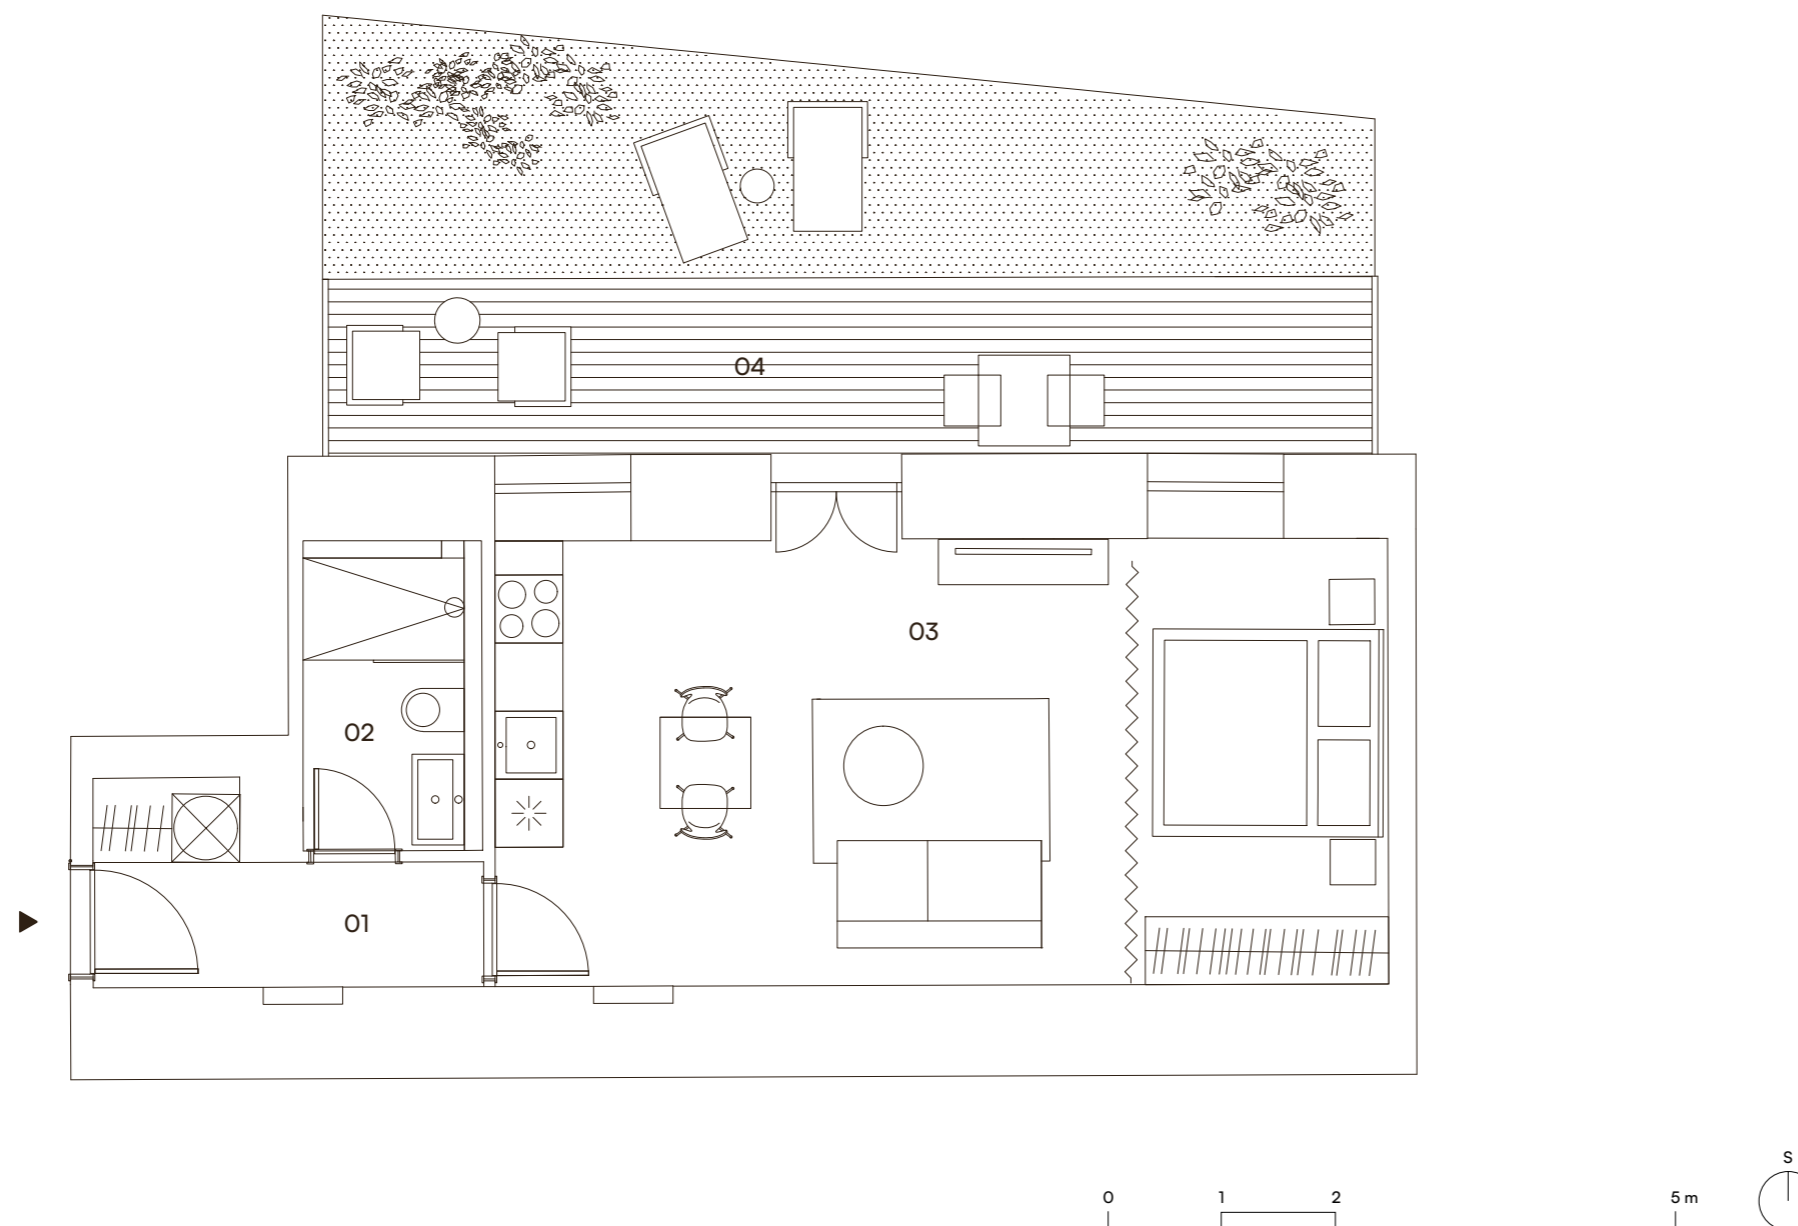

KOLEKCE GARDEN LIVING

## ALEX

ALEX JE PROSTORNÝ APARTMÁN S VARIABILNÍ DISPOZICÍ, KTERÁ SE PŘIZPŮSOBÍ VÁM A VAŠIM POTŘEBÁM. NA ROZKVETLÉ PŘEDZAHŘÁDCE MŮŽETE ODPOČÍVAT, SLAVIT, ROZJÍMAT I ZAHRADNIČIT.

