


BOLESLAVOVA 3

412

2+kk
4. podlaží
65,9 m²

Umístění v budově

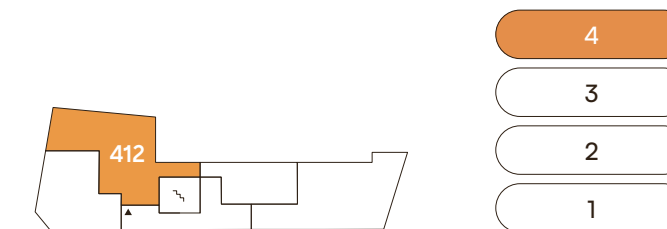


Přehled ploch

01 předsíň	4,1 m ²
02 koupelna	6,7 m ²
03 kuchyně + obývací pokoj	27,5 m ²
04 ložnice	15,9 m ²
05 wc	1,6 m ²
Užitná plocha	55,8 m²
Svislé konstrukce	4,8 m²
Dodatečná plocha	5,3 m²
Podlahová plocha	65,9 m²
Celková plocha	65,9 m²

Technologie

Podlahové vytápění / klimatizace

Veškeré informace a údaje včetně grafických vyobrazení jsou pouze orientační a mají ilustrativní charakter, nejsou závazné a nejsou nabídkou ani návrhem na uzavření smlouvy. Za závazný podklad realizace je považována výhradně smluvní dokumentace. Developer si vyhrazuje právo na změny. Podlahová plocha je uvedena dle vládního nařízení 366/2013 Sb. (disclaimer ver. 04/2024)

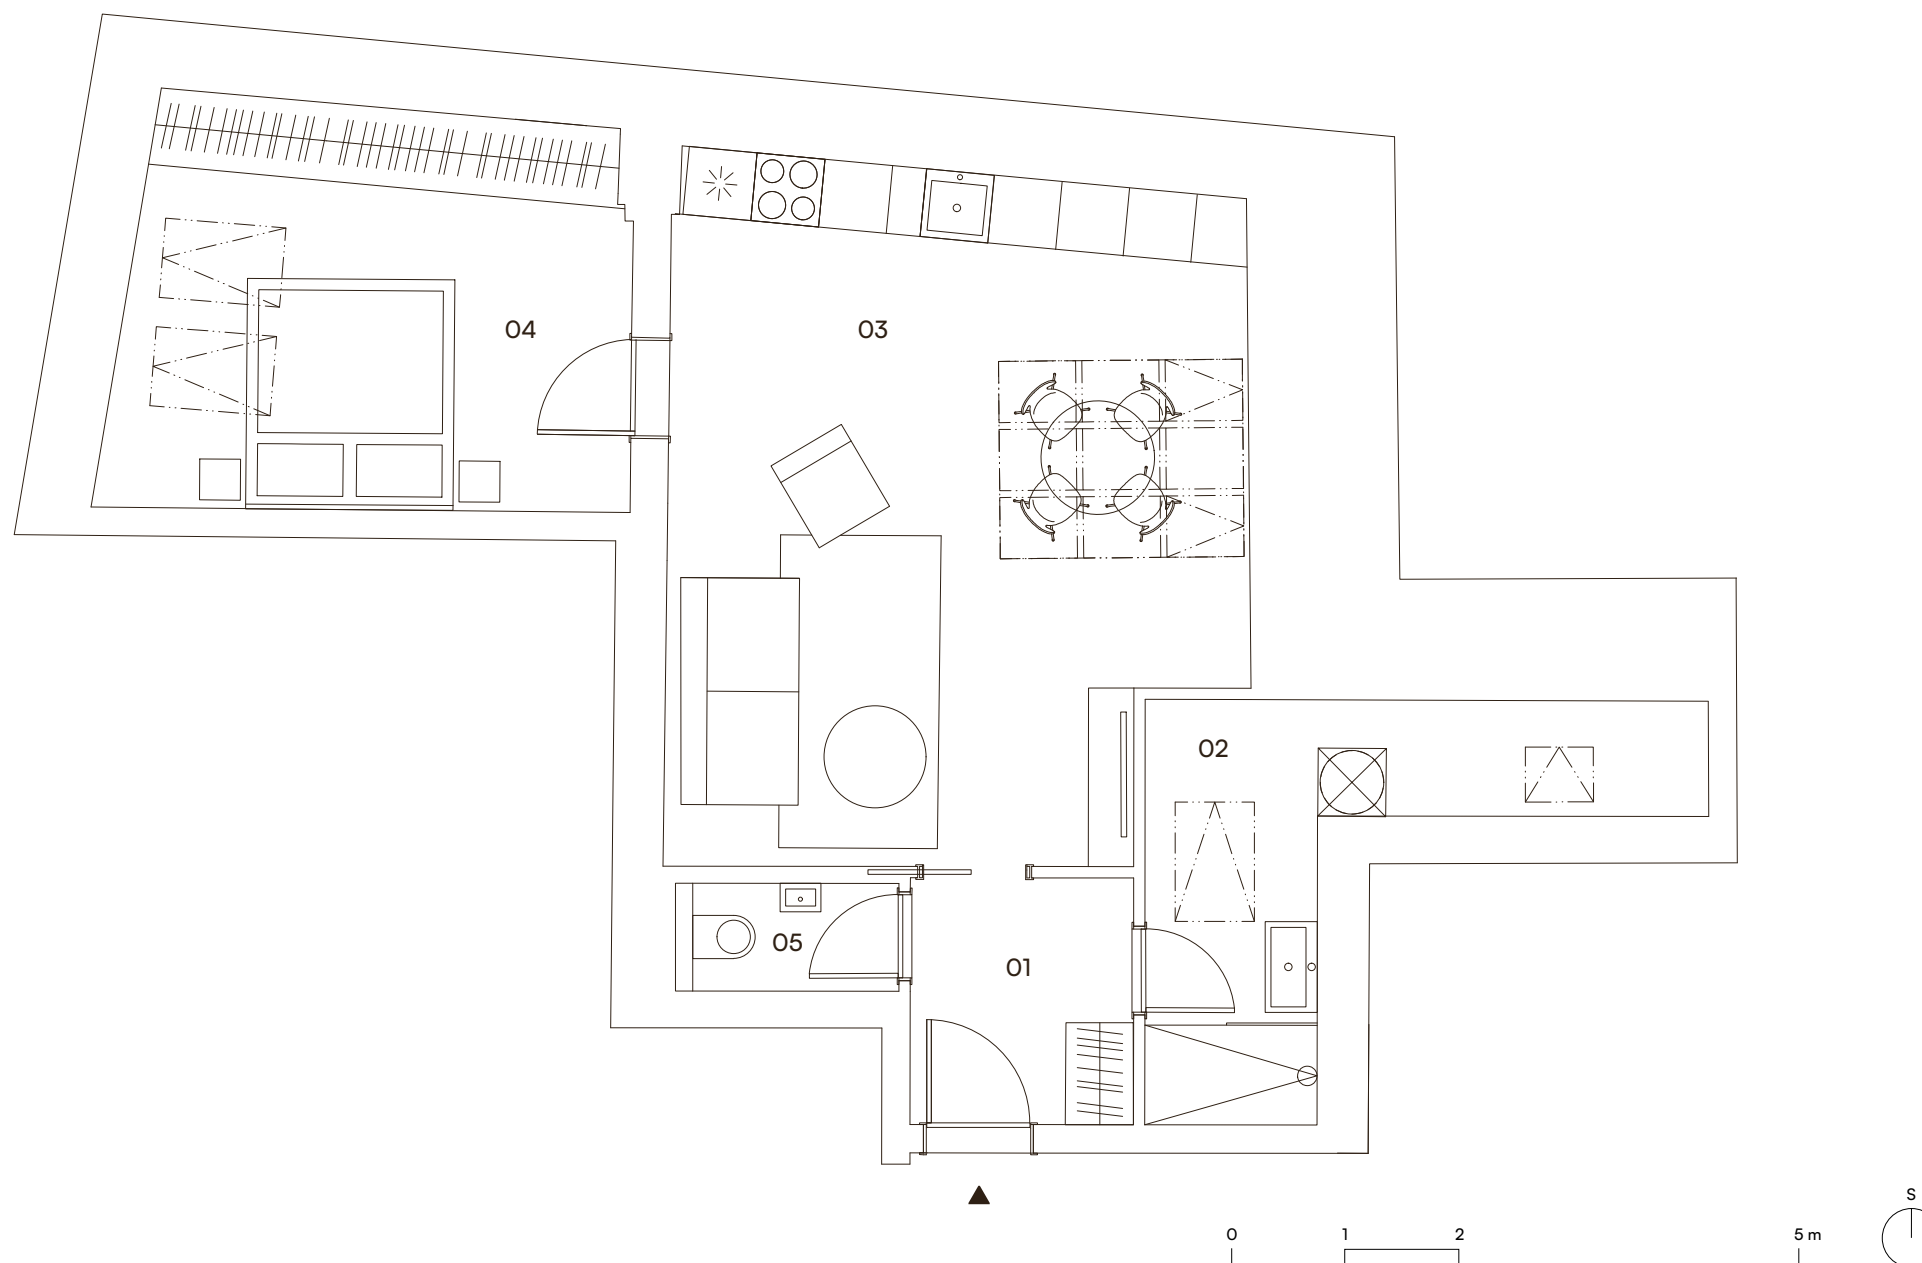

KOLEKCE ATTIC LIVING

AMELIA

V AMELII SE BYDLÍ JINAK. JAKO PODKROVNÍ BYT SE PYŠNÍ VYSOKÝMI STROPY A ZDMI, NA KTERÉ SE VEJDOU I TA NEJVĚTŠÍ UMĚLECKÁ DÍLA. CELÝ PROSTOR PROSVĚTLUJÍ VELKÁ STŘEŠNÍ OKNA.

