


BOLESLAVOVA 3

415

2+kk
4. podlaží
68,3 m²

Umístění v budově

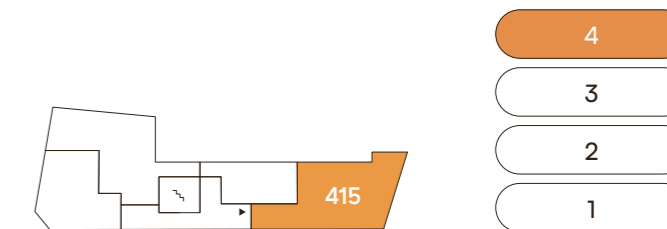


Přehled ploch

01 předsíň	8,6 m ²
02 kuchyň + obývací pokoj	25,3 m ²
03 ložnice	16,7 m ²
04 koupelna	7,3 m ²
05 wc	1,5 m ²
Užitná plocha	59,4 m²
Svislé konstrukce	4,5 m²
Dodatečná plocha	4,4 m²
Podlahová plocha	68,3 m²
Celková plocha	68,3 m²

Technologie

Podlahové vytápění / klimatizace

Veškeré informace a údaje včetně grafických vyobrazení jsou pouze orientační a mají ilustrativní charakter, nejsou závazné a nejsou nabídkou ani návrhem na uzavření smlouvy. Za závazný podklad realizace je považována výhradně smluvní dokumentace. Developer si vyhrazuje právo na změny. Podlahová plocha je uvedena dle vládního nařízení 366/2013 Sb. (disclaimer ver. 04/2024)

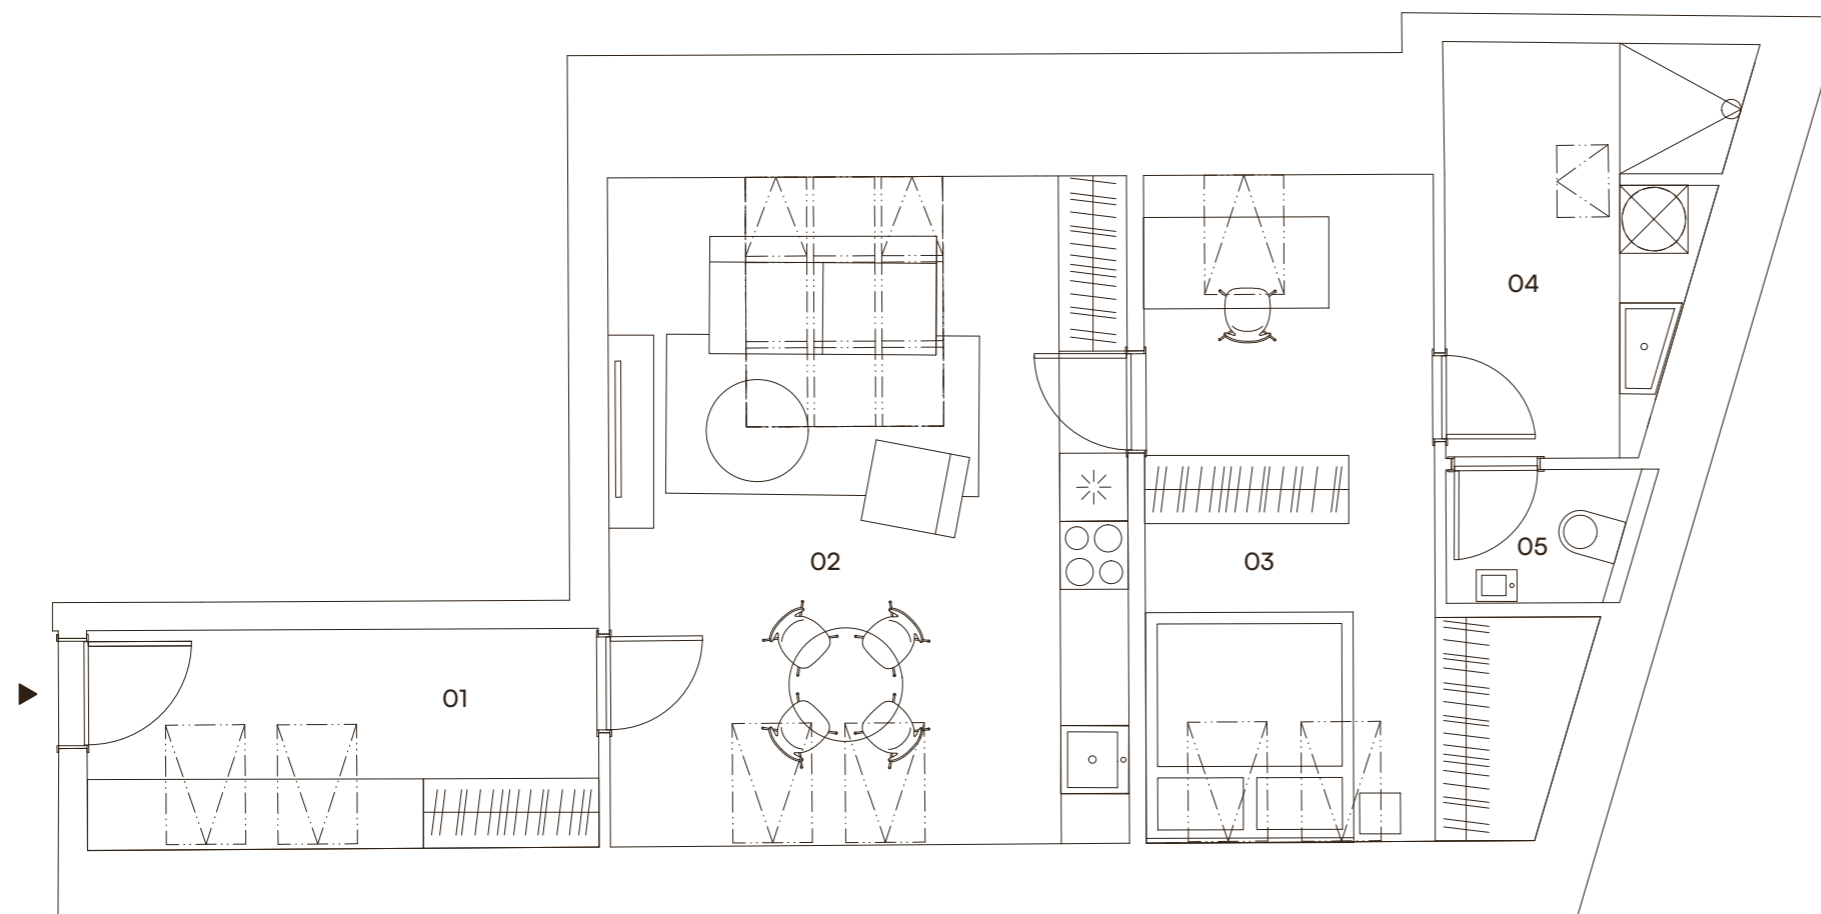

KOLEKCE ATTIC LIVING

AMELIA

V AMELII SE BYDLÍ JINAK. JAKO PODKROVNÍ BYT SE PYŠNÍ VYSOKÝMI STROPY A ZDMI, NA KTERÉ SE VEJDOU I TA NEJVĚTŠÍ UMĚLECKÁ DÍLA. CELÝ PROSTOR PROSVĚTLUJÍ VELKÁ STŘEŠNÍ OKNA.

