


Předsíň	9,9 m ²
Kuchyň + obývací pokoj	25,0 m ²
WC	2,1 m ²
Koupelna	5,7 m ²
Ložnice	12,6 m ²
Pokoj	16,1 m ²
Komora	2,5 m ²
Užitná plocha jednotky	73,9 m²

Plocha vnitřních příček	3,1 m ²
Podlahová plocha jednotky	77,0 m²

Terasa	8,7 m ²
Balkon	5,4 m ²
Plocha celkem	91,1 m²

Změna výškové úrovně podlahy terasy vůči podlaze jednotky

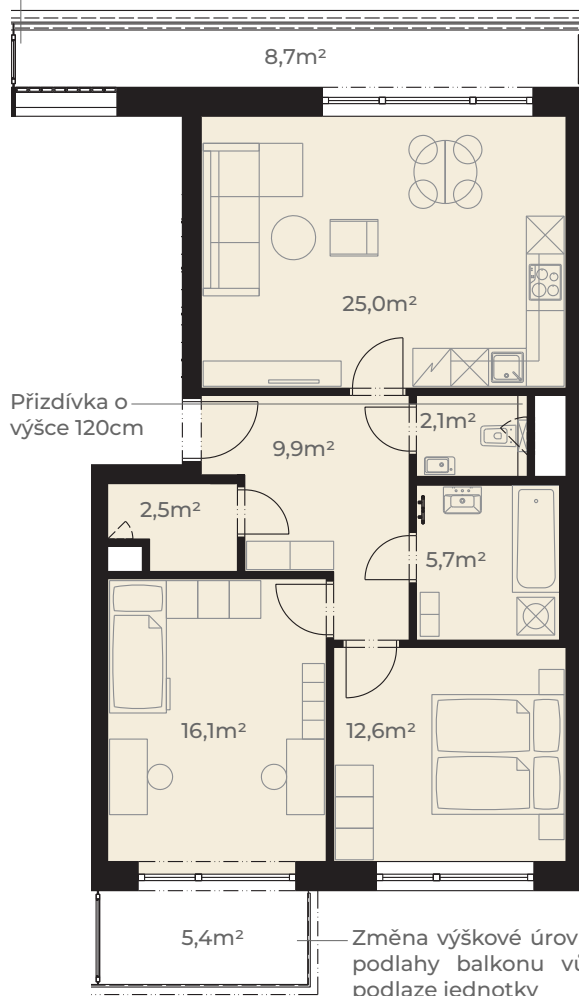

0m 5m
Měřítko 1:120



Pohled z ulice Dělostřelecká



ulice Dělostřelecká

